




Straßensanierung Pfarrer-Fiegl-Straße, Ottmaring
Erreichbarkeit Ottmaring während des Bauabschnittes 2

Kein amtlicher Lageplan, nur für dienstliche Zwecke. Zur Maßentnahme nur
bedingt geeignet! ©Daten: LDBV 2026

Stadt Friedberg
Erstellt von: Alexander Unger, Bgm.-Referat - Abt. 63
Erstellt am: 17.07.2026
Maßstab 1:9000

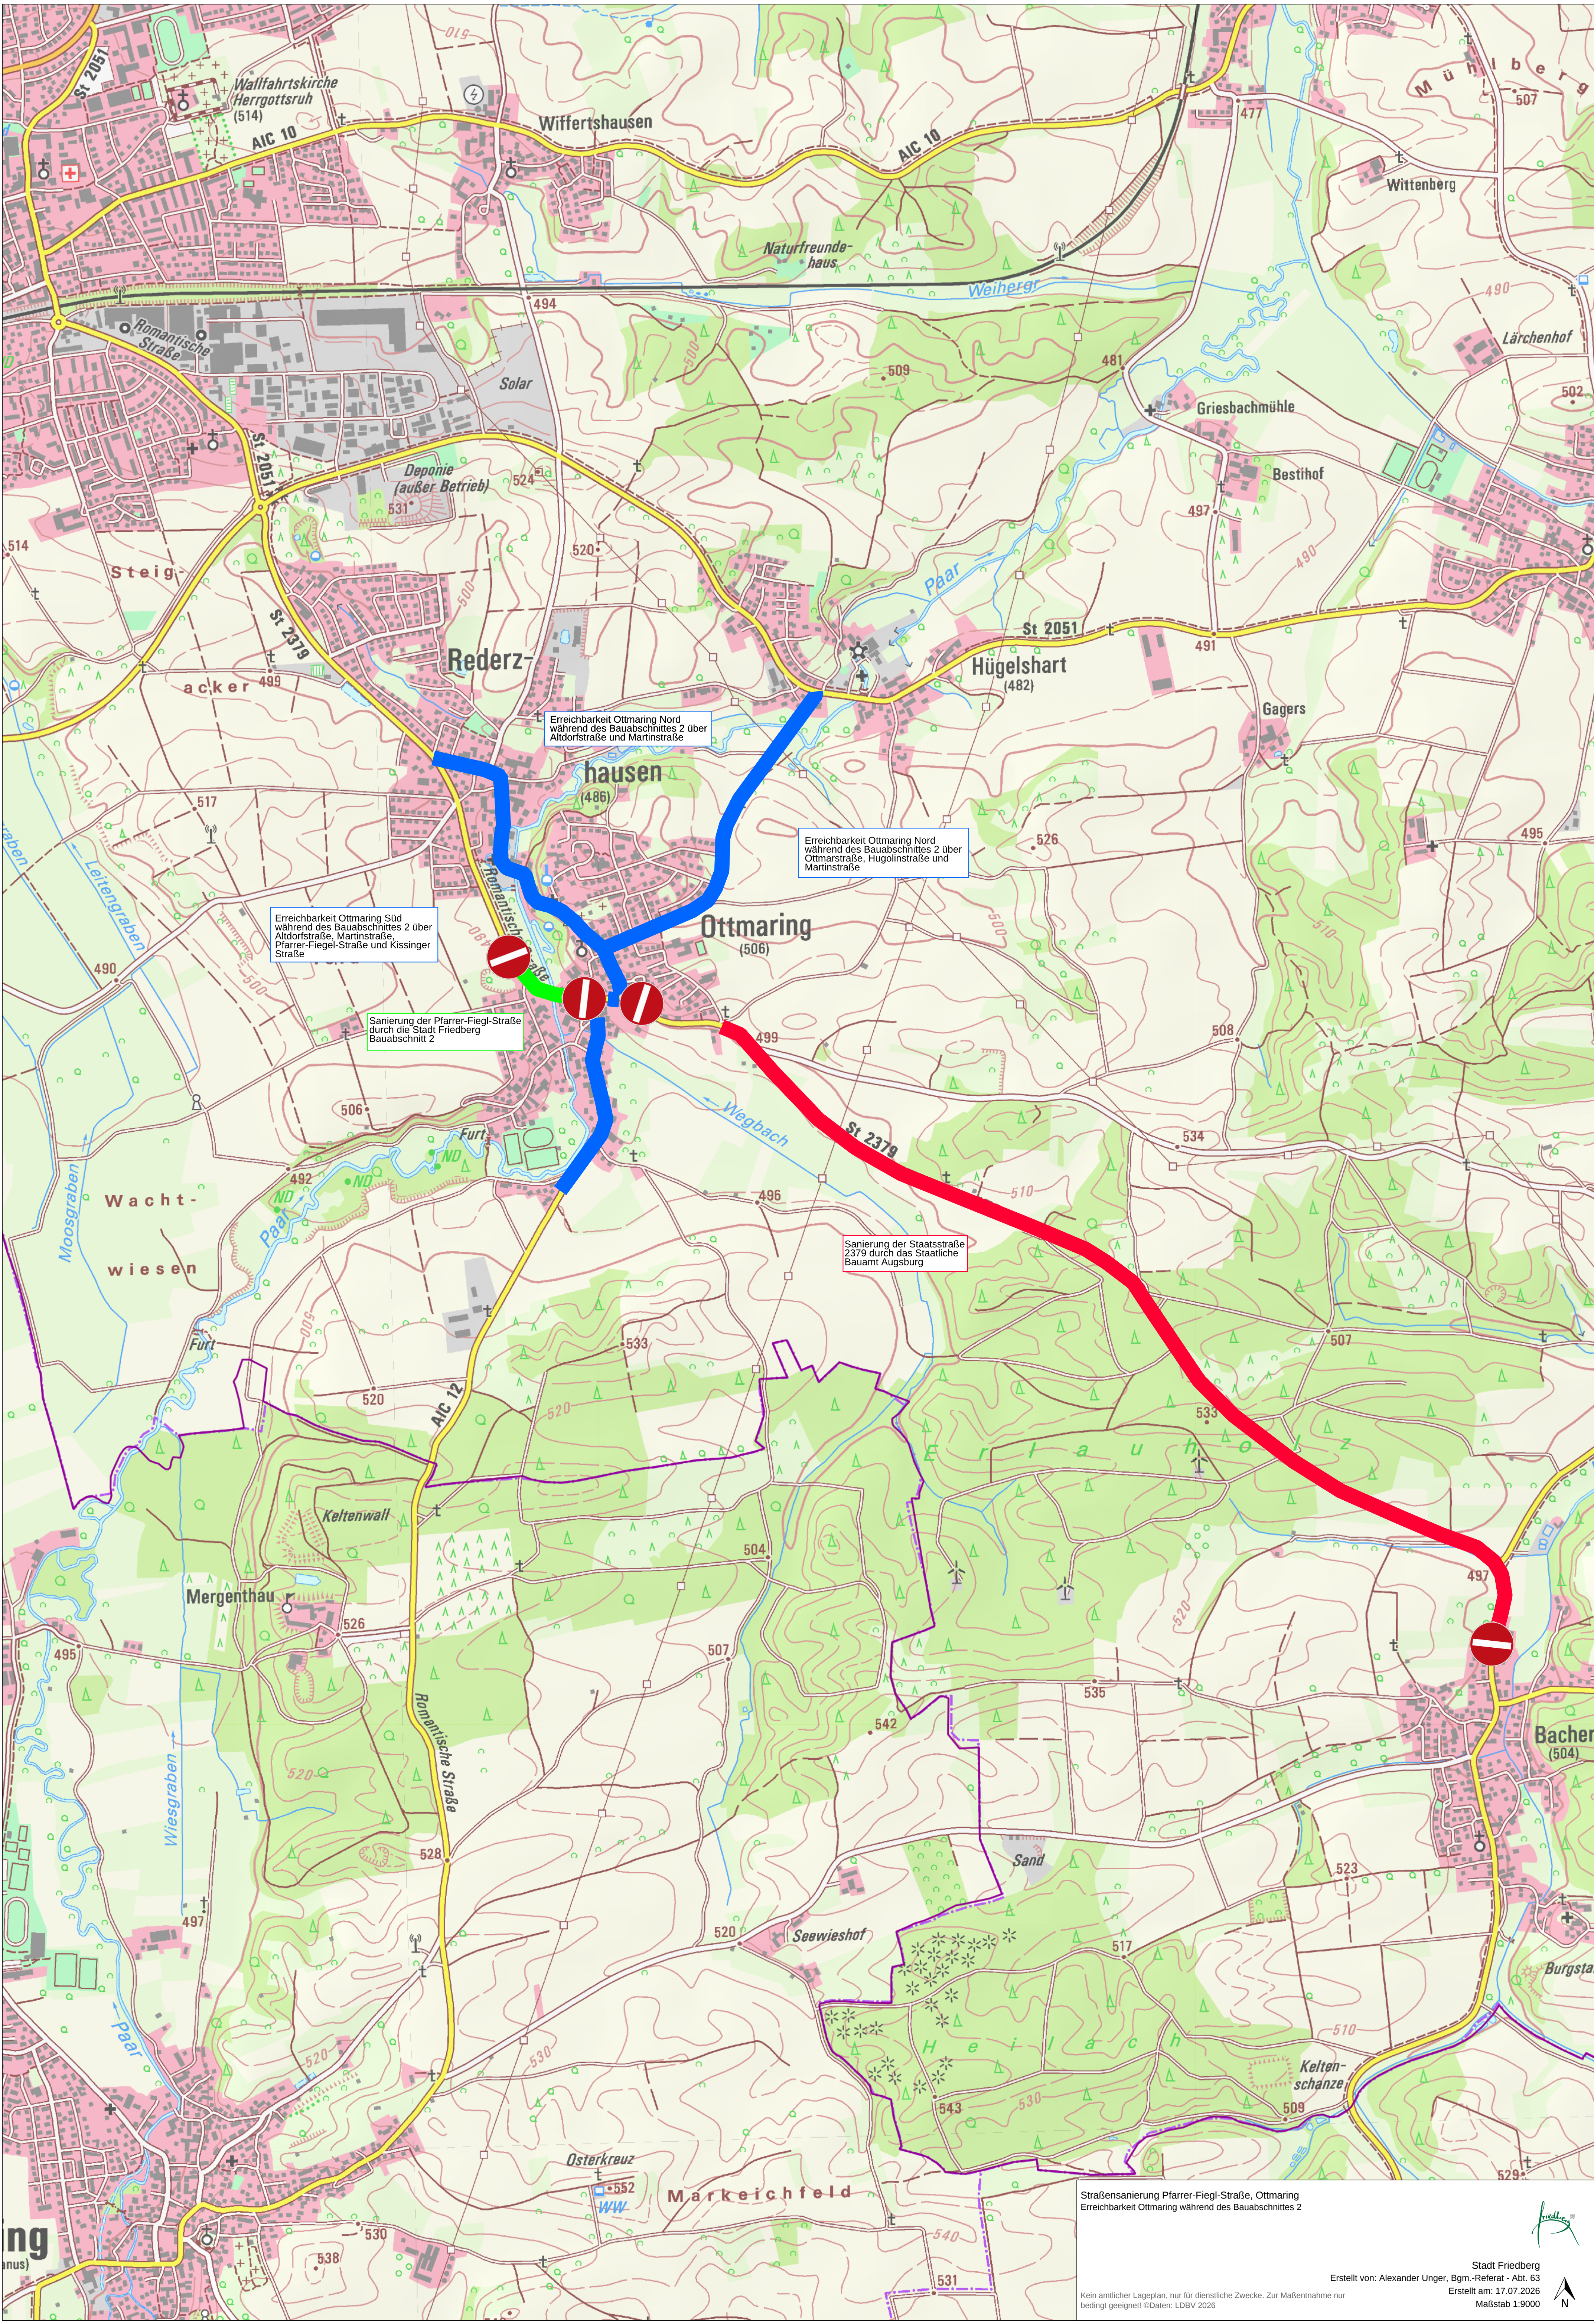