

**Satzung
über die förmliche Festlegung des Sanierungsgebietes**

„Innenstadt“

im vereinfachten Verfahren

vom 10.12.2024

Aufgrund von §§ 142 Abs. 3, § 235 Abs. 4, 162 Abs. 1 S. 1 Nr. 1 und Nr. 4 sowie Abs. 2 des Baugesetzbuches (BauGB) in der Fassung der Bekanntmachung vom 3. November 2017 (BGBl. I S. 3634), das zuletzt durch Artikel 3 des Gesetzes vom 20. Dezember 2023 (BGBl. 2023 I Nr. 394) geändert worden ist und Art. 23 der Gemeindeordnung (GO) für den Freistaat Bayern in der Fassung der Bekanntmachung vom 22. August 1998 (GVBl. S. 796, BayRS 2020-1-1-I), die zuletzt durch die §§ 2, 3 des Gesetzes vom 24. Juli 2023 (GVBl. S. 385, 586) geändert worden ist, erlässt die Stadt Friedberg folgende Satzung:

§ 1 Festlegung des Sanierungsgebietes

Im nachfolgend näher beschriebenen Gebiet liegen städtebauliche Missstände vor. Dieser Bereich soll durch städtebauliche Sanierungsmaßnahmen verbessert und umgestaltet werden. Das Gebiet, das ca. 39 ha umfasst, wird hiermit förmlich als Sanierungsgebiet festgelegt und erhält die Bezeichnung Sanierungsgebiet „Innenstadt“.

Das Sanierungsgebiet „Innenstadt“ umfasst alle Grundstücke und Grundstücksteile, die im Lageplan (Maßstab 1:3000) gekennzeichnet sind. Der Lageplan ist Bestandteil dieser Satzung und ist als Anlage beigefügt.

Werden innerhalb des Sanierungsgebietes durch Grundstückszusammenlegungen Flurstücke aufgelöst und neue Flurstücke gebildet oder entstehen durch Grundstücksteilungen neue Flurstücke, sind auf diese insoweit die Bestimmungen dieser Satzung ebenfalls anzuwenden.

§ 2 Aufhebung der Sanierungssatzungen Altstadt Friedberg

Die Flächen des bisherigen Sanierungsgebiets „Altstadt Friedberg“ werden in das neue Sanierungsgebiet „Innenstadt“ überführt.

Mit Inkrafttreten dieser Satzung über das Sanierungsgebiet „Innenstadt“ werden die Satzungen vom 8.10.1992 über die förmliche Festlegung des Sanierungsgebietes „Altstadt Friedberg“ (in Kraft getreten am 29.5.1993) sowie die der Erweiterung um den Bereich des Wittelsbacher Schlosses vom 30.4.2009 (in Kraft getreten am 6.6.2009) aufgehoben.

§ 3 Verfahren

Die Sanierungsmaßnahme wird im vereinfachten Verfahren durchgeführt. Die Anwendung der besonderen sanierungsrechtlichen Vorschriften der §§ 152 bis 156a BauGB ist ausgeschlossen.

§ 4 Genehmigungspflichten

Die Vorschriften des § 144 Abs. 1 Baugesetzbuch über genehmigungspflichtige Vorhaben und Rechtsvorgänge finden keine Anwendung.

Die Vorschriften des § 144 Abs. 2 Baugesetzbuch über genehmigungspflichtige Vorhaben und Rechtsvorgänge finden Anwendung.

Die Genehmigung für die Bestellung eines das Grundstück belastenden Rechts (§ 144 Abs. 2 Nr. 2 BauGB), wird für das gesamte Sanierungsgebiet im Sinne von § 1 dieser Satzung hiermit nach § 144 Abs. 3 BauGB allgemein erteilt.

§ 5 Inkrafttreten

Diese Satzung tritt gemäß §§ 143 Abs. 1, 162 Abs. 2 S. 4 BauGB mit ihrer Bekanntmachung in Kraft.

Friedberg, den 25.02.2025

Roland Eichmann
Erster Bürgermeister

Hinweise


a.) Gemäß § 142 Abs. 3 Satz 3 BauGB wurde bei dem Beschluss über die Sanierungssatzung zu gleich durch Beschluss die Frist festgelegt, in der die Sanierung durchgeführt werden soll; die Frist soll 15 Jahre nicht überschreiten. Kann die Sanierung nicht innerhalb der Frist durchgeführt werden, kann die Frist durch Beschluss verlängert werden (§ 142 Abs. 3 Satz 4 BauGB).

b.) Gemäß § 215 Abs. 1 BauGB ist eine Verletzung der in § 214 Abs. 1 Satz 1 Nr. 1 bis Nr. 3 BauGB bezeichneten Verfahrensmängel und Formvorschriften und der in § 214 Abs. 3 Satz 2 BauGB bezeichneten Mängel der Abwägung unbeachtlich, wenn sie nicht innerhalb eines Jahres seit Bekanntmachung der Satzung schriftlich gegenüber der Gemeinde geltend gemacht worden ist. Der Sachverhalt, der die Verletzung begründen soll, ist darzulegen.

c.) Die einschlägigen Vorschriften können von jedermann während der Dienstzeiten im Baureferat der Stadt Friedberg eingesehen werden.

Anlagen: Lageplan zur Satzung Sanierungsgebiet „Innenstadt“

nachrichtlich: Lageplan zur aufgehobenen Satzung Sanierungsgebiet „Altstadt Friedberg“

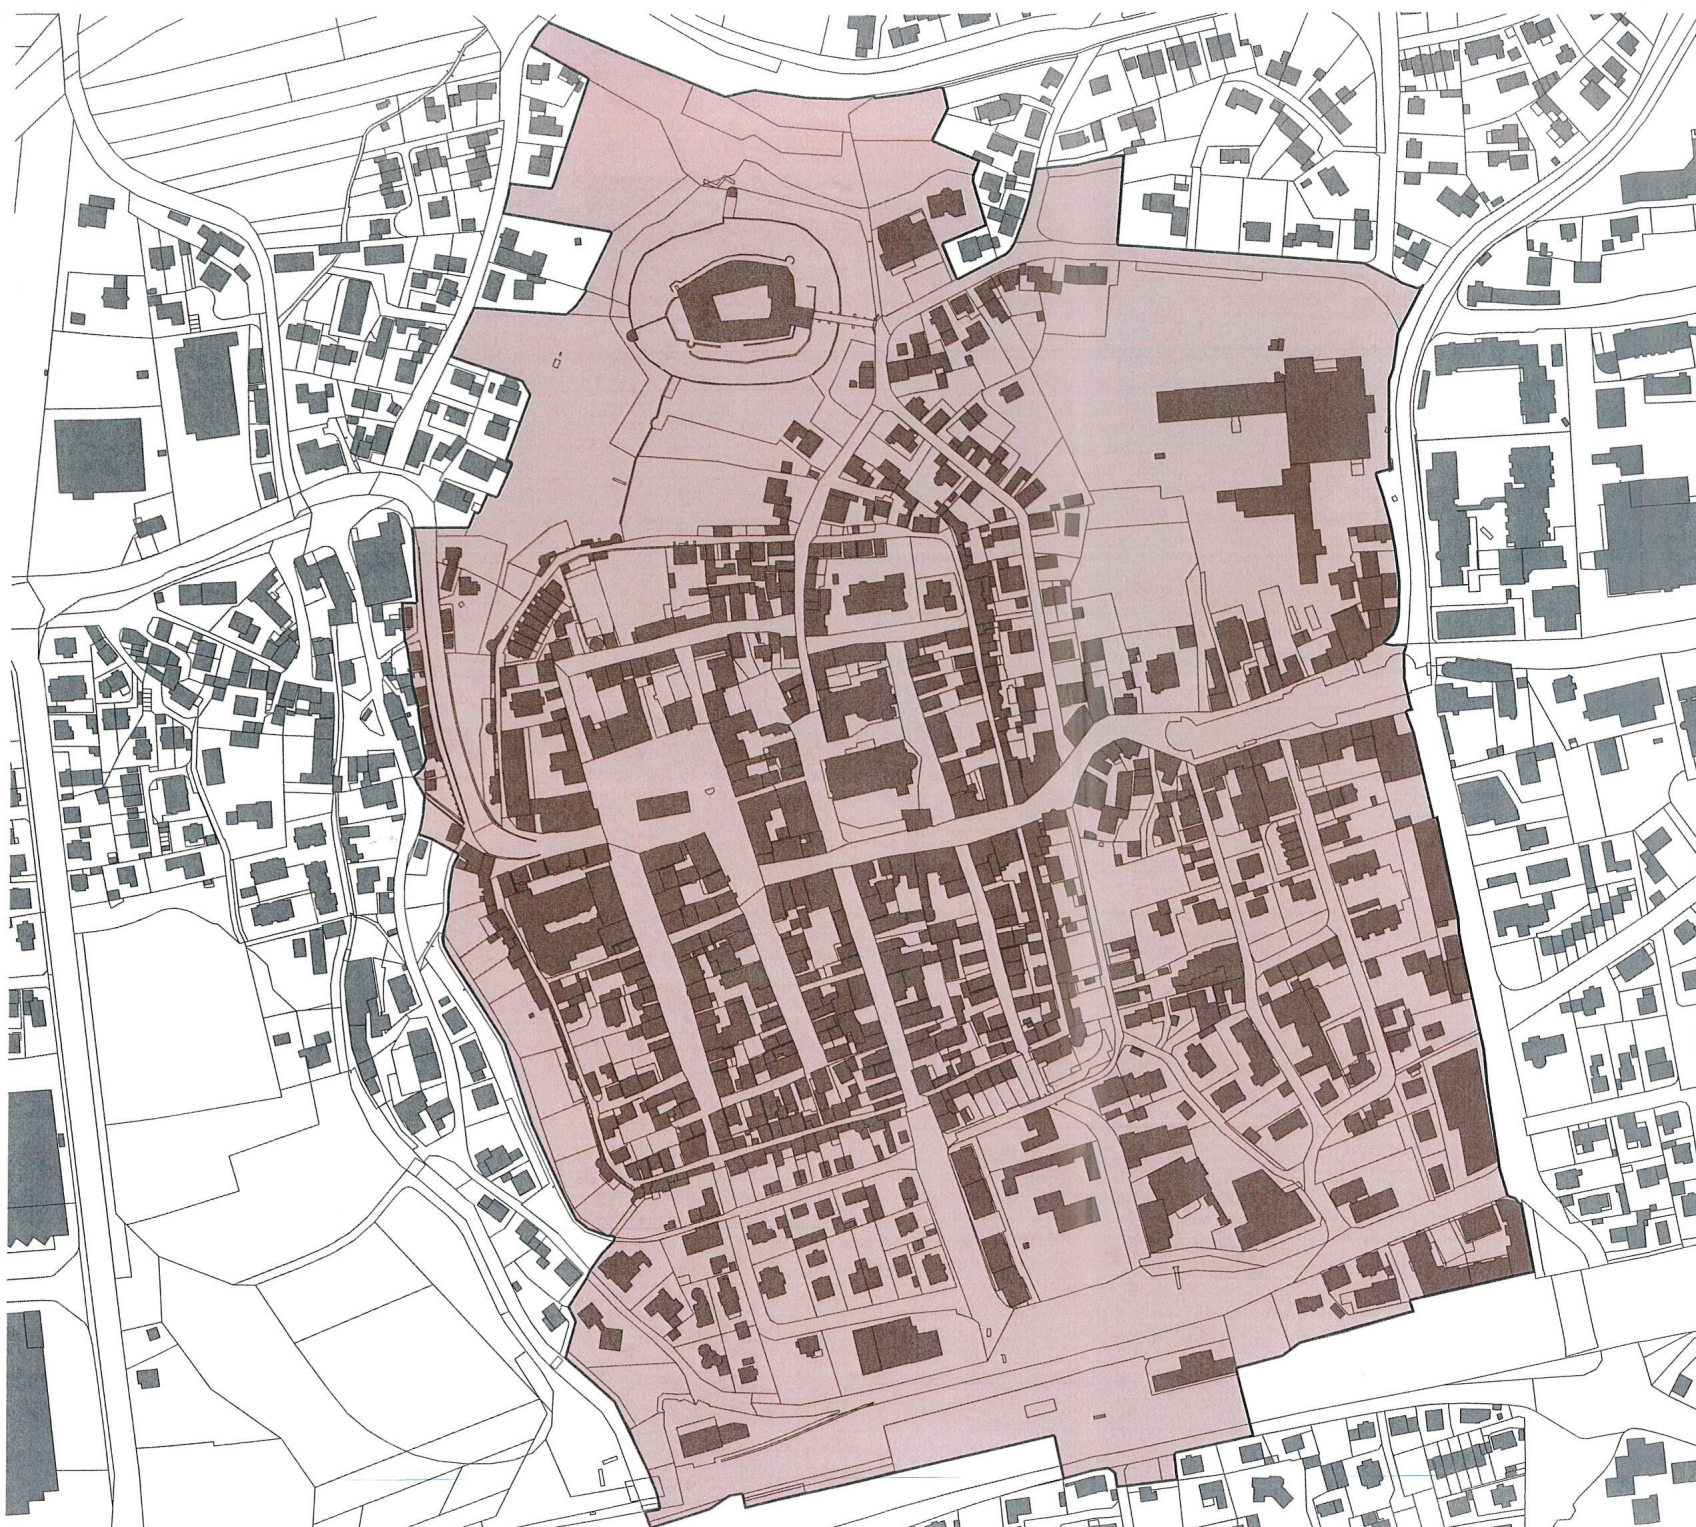

Roland Eichmann
Erster Bürgermeister


Legende

 Sanierungsgebiet
Innenstadt (38,94 ha)



Stadt Friedberg Sanierungsgebiet Innenstadt

Datum: 07.10.2024

Maßstab: 1:3000

Nordpfeil: 

Planfertiger: DIE STADTENTWICKLER GmbH
Ludwigstraße 22
87600 Kaufbeuren
info@diestadtentwickler.com

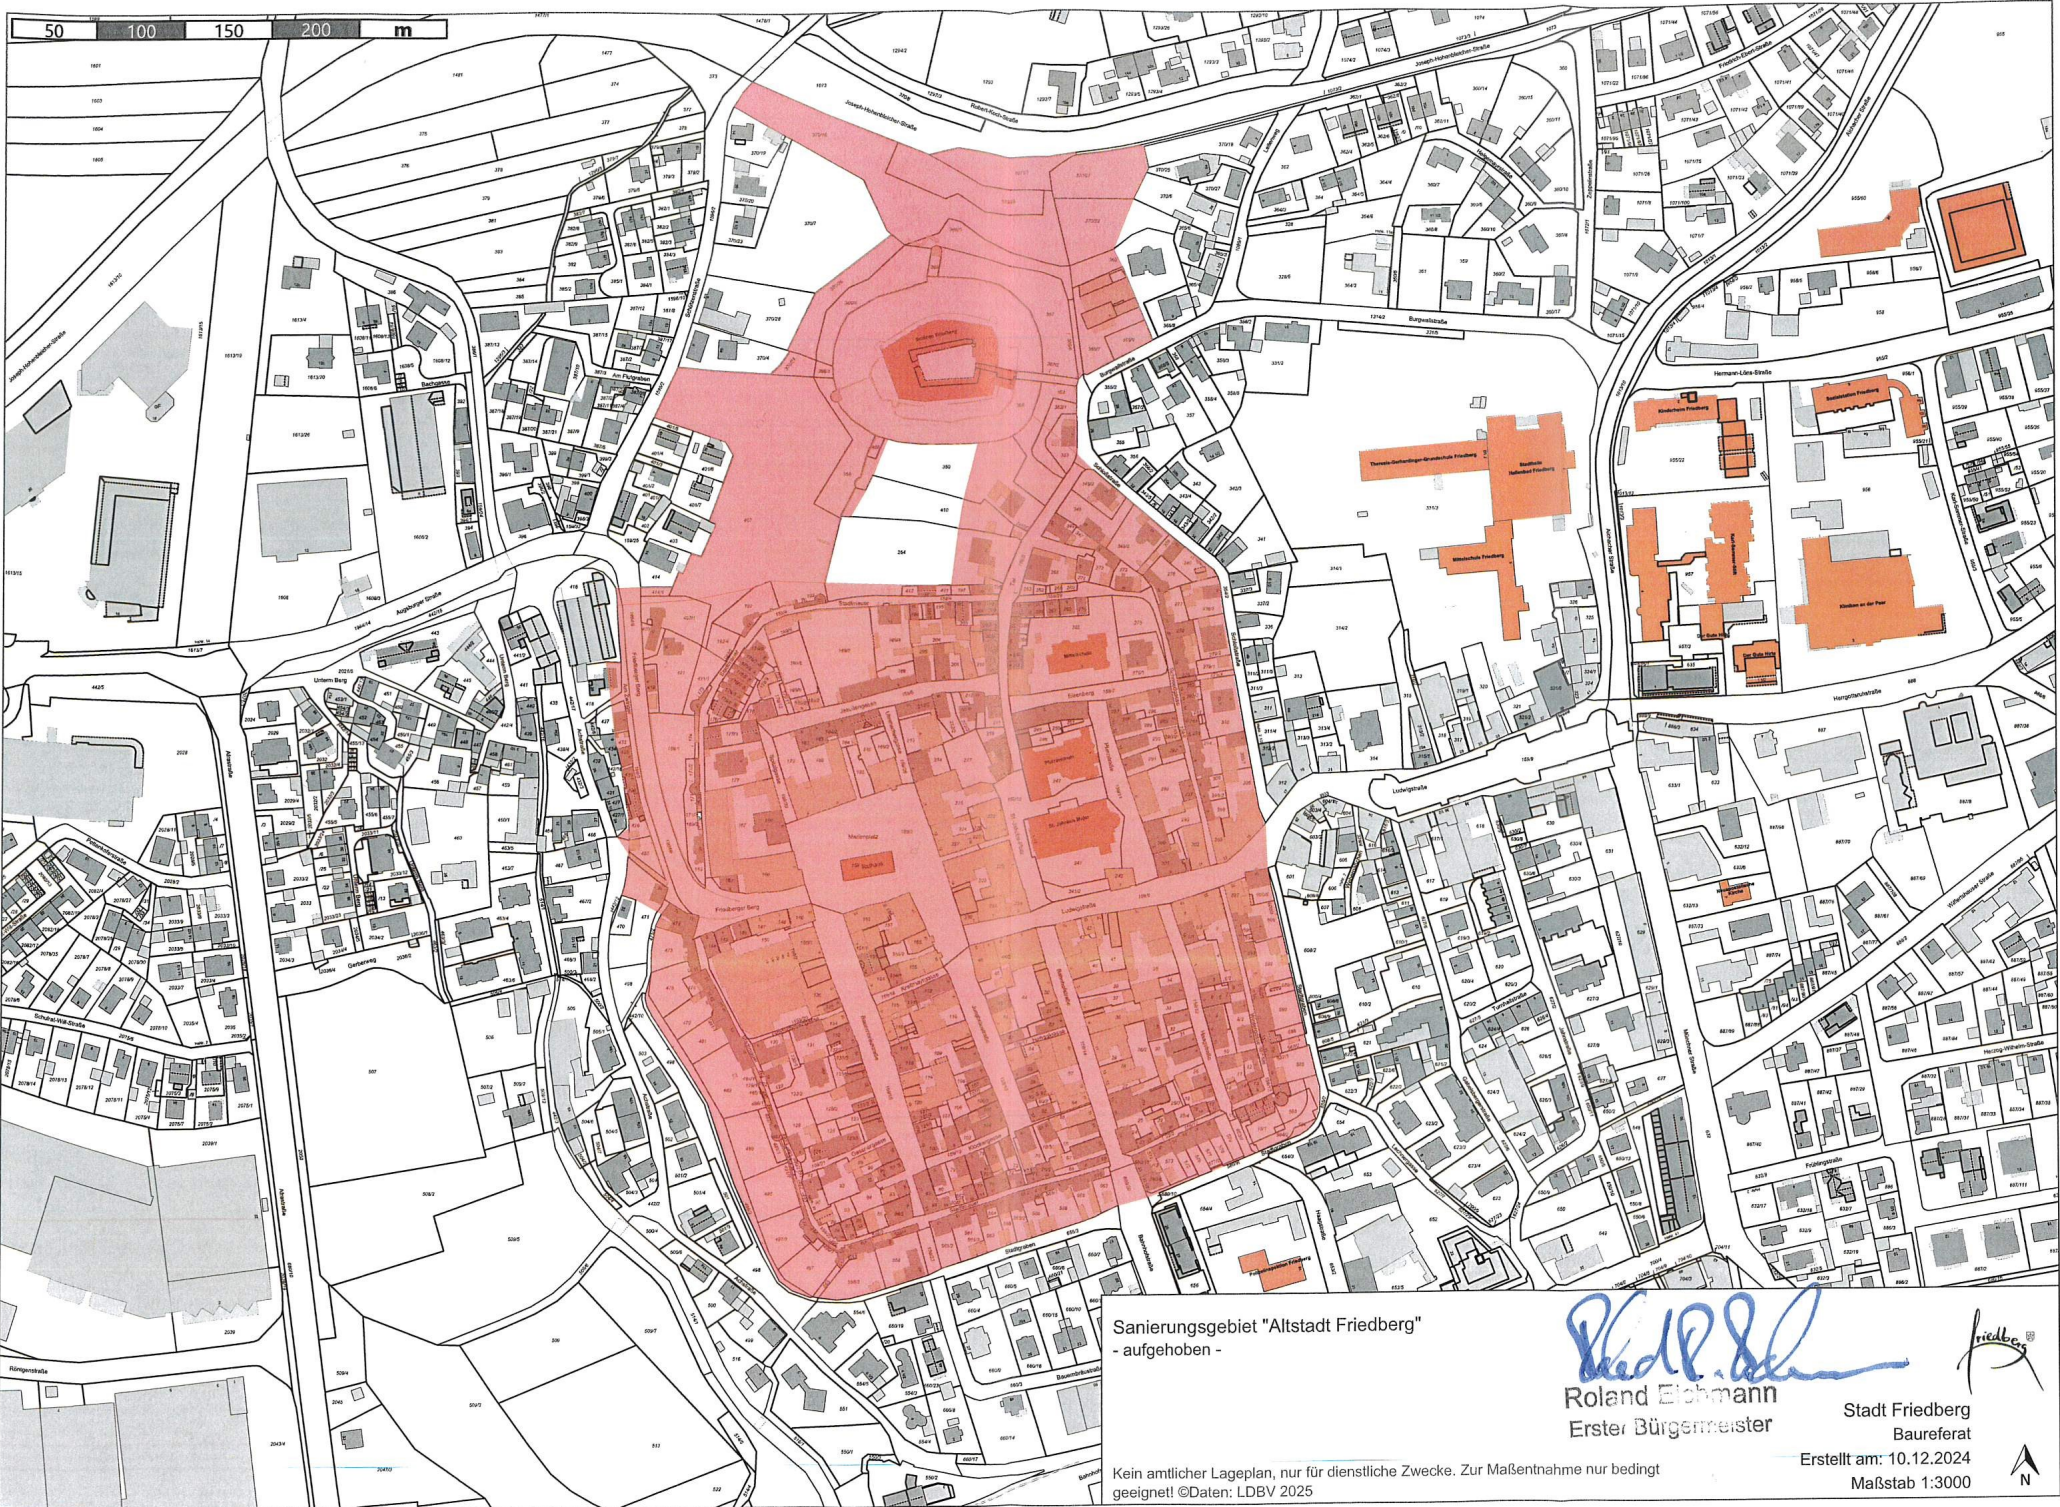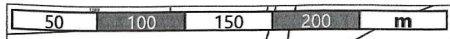

Sanierungsgebiet "Altstadt Friedberg"
- aufgehoben -

Roland Eichmann
Erster Bürgermeister



Stadt Friedberg
Baureferat

Erstellt am: 10.12.2024
Maßstab 1:3000

Kein amtlicher Lageplan, nur für dienstliche Zwecke. Zur Maßentnahme nur bedingt
geeignet ©Daten: LDBV 2025

