



GRUNDRISS

ALOIS  KOLPER

ALOIS KOLPER BAUBETREUUNGS- UND
BAUTRÄGER GMBH & CO. KG

Bahnhofstraße 25
86316 Friedberg

MOBIL +49 170 8500333
MAIL info@alois-kolper-bau.de

alois-kolper-bau.de

ALOIS  KOLPER


WOHNUNG A.10

Haus A | 4 Zimmer | Dachterrassenwohnung



Wohnflächen


Flur	14,11 m ²
Abstellraum (AR)	2,62 m ²
WC	2,35 m ²
Hauswirtschaftsraum (HWR)	6,79 m ²
Ankleide	7,36 m ²
Bad	10,33 m ²
Kind	12,08 m ²
Schlafen 1	19,28 m ²
Schlafen 2	13,32 m ²
Wohnen/Kochen	50,98 m ²
Dachterrasse (50 %)	7,55 m ²
GESAMT	146,77 m ²

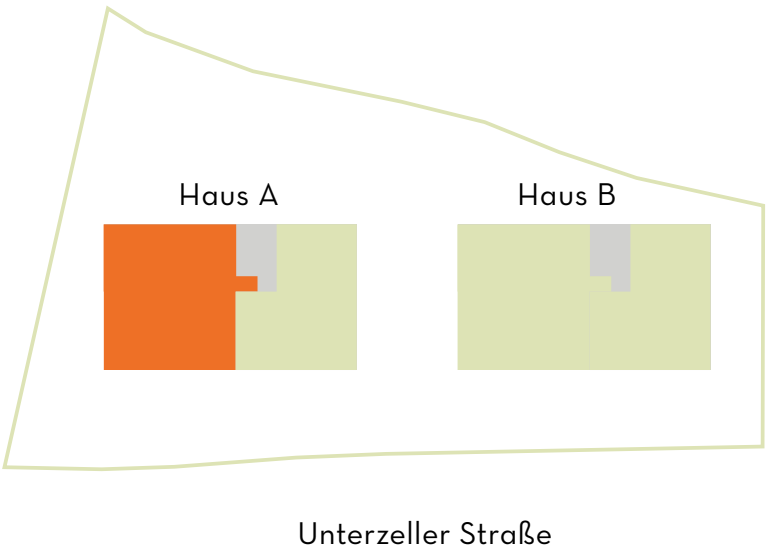

Maßstab 1:75 1 m


WOHNUNG A.9

Haus A | 3,5 Zimmer | Dachterrassenwohnung

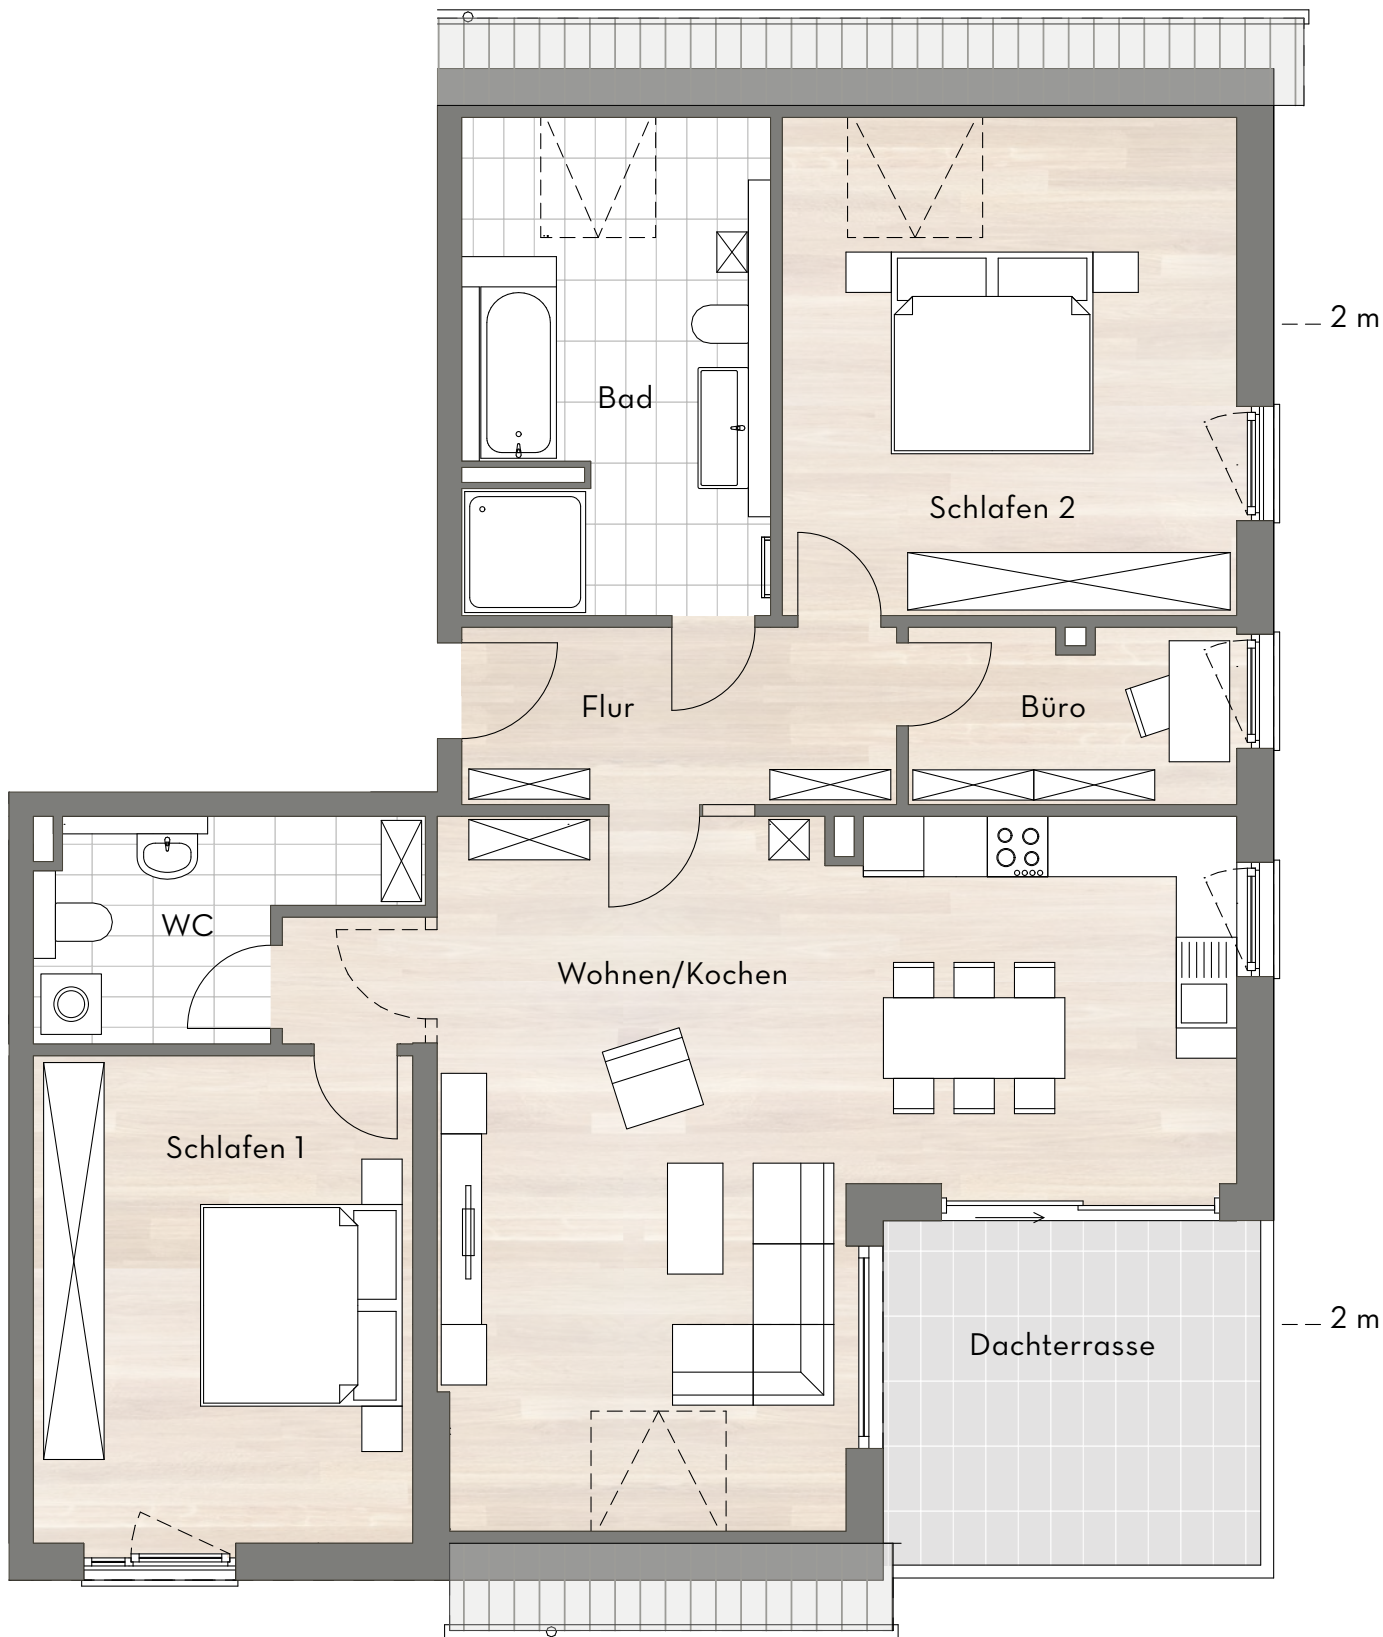

Wohnflächen

Flur	7,41 m ²
Hauswirtschaftsraum (HWR)	6,17 m ²
Bad	10,32 m ²
Büro	5,64 m ²
Schlafen 1	18,17 m ²
Schlafen 2	16,25 m ²
Wohnen/Kochen	39,39 m ²
Dachterrasse (50 %)	5,95 m ²
GESAMT	109,30 m ²

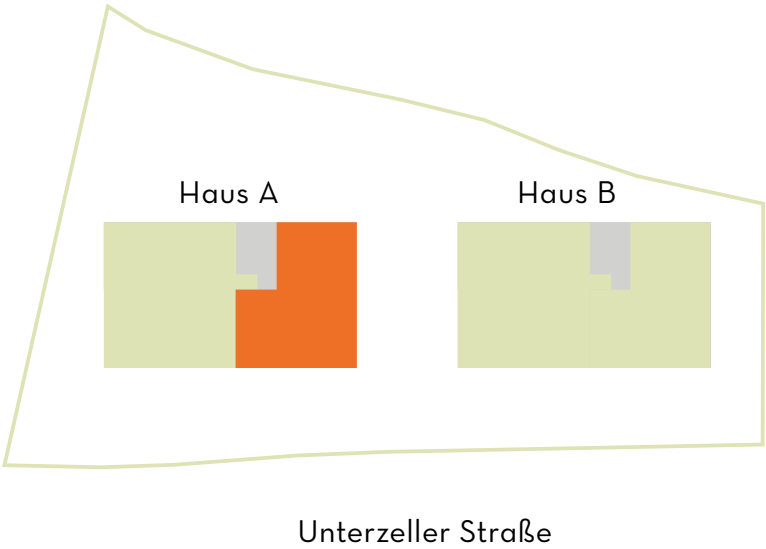

Maßstab 1:75 1 m


WOHNUNG A.8

Haus A | 4,5 Zimmer | 1. Obergeschoss



Wohnflächen

Flur	10,86 m ²
Abstellraum (AR)	1,96 m ²
WC	1,74 m ²
Bad	8,79 m ²
Kind	11,88 m ²
Büro	5,41 m ²
Schlafen 1	12,71 m ²
Schlafen 2	15,59 m ²
Wohnen/Kochen	30,33 m ²
Loggia (50 %)	4,90 m ²
GESAMT	104,17 m ²

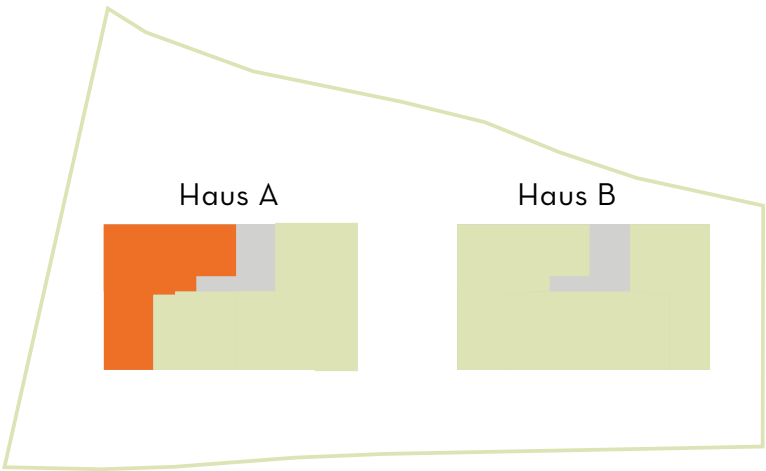


Unterzeller Straße


Maßstab 1:75 1 m

WOHNUNG A.7

Haus A | 2 Zimmer | 1. Obergeschoss

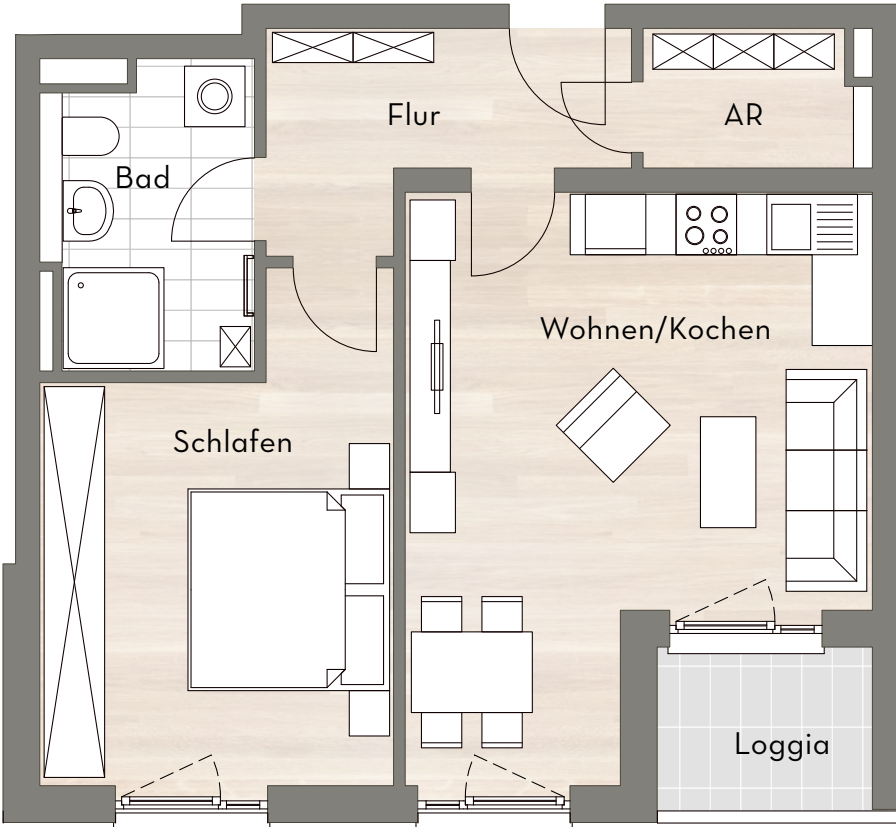

Wohnflächen	
Flur	5,95 m ²
Abstellraum (AR)	2,88 m ²
Bad	5,73 m ²
Schlafen	15,43 m ²
Wohnen/Kochen	23,05 m ²
Loggia (50 %)	1,72 m ²
GESAMT	54,76 m ²

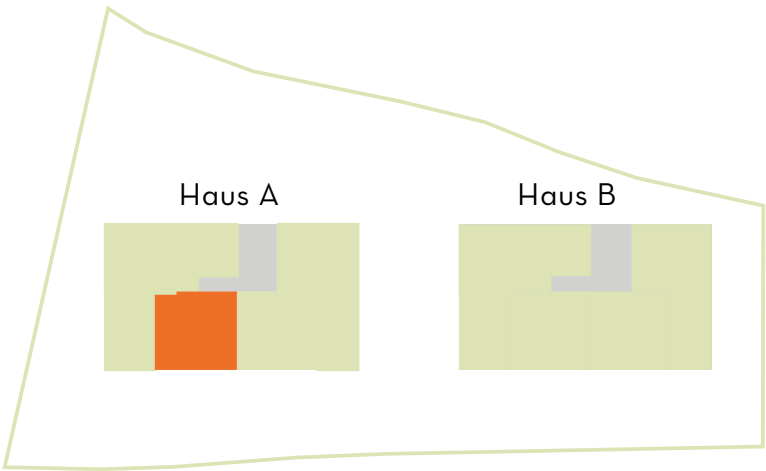


Unterzeller Straße




WOHNUNG A.6

Haus A | 2 Zimmer | 1. Obergeschoss

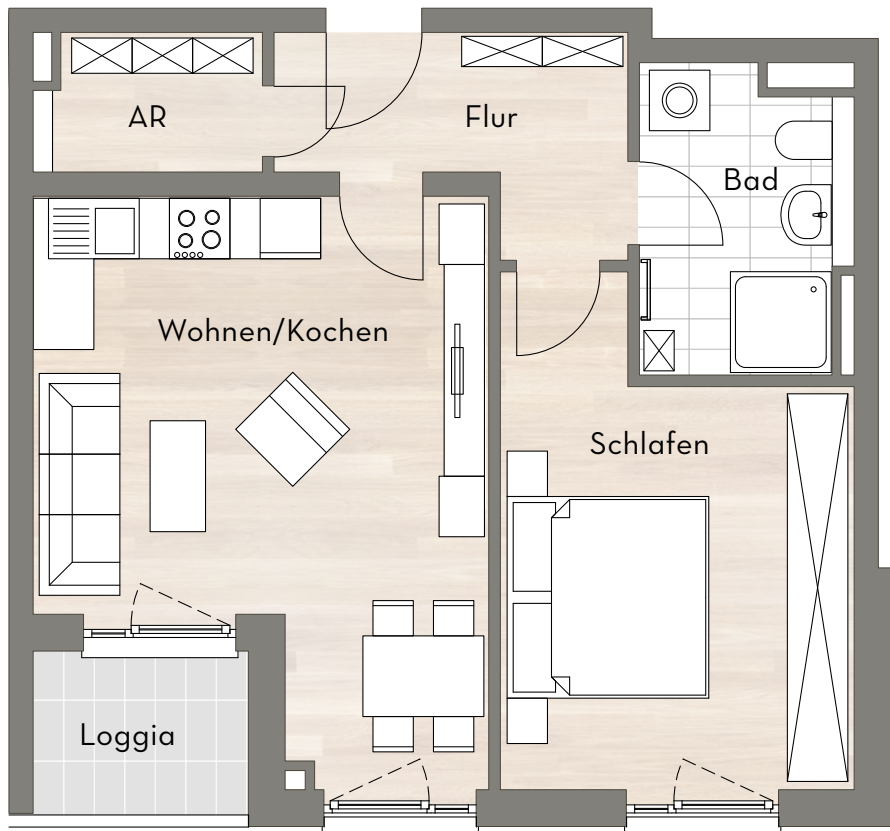


Wohnflächen	
Flur	5,80 m ²
Abstellraum (AR)	2,88 m ²
Bad	5,73 m ²
Schlafen	15,43 m ²
Wohnen/Kochen	22,38 m ²
Loggia (50 %)	1,72 m ²
GESAMT	53,94 m ²

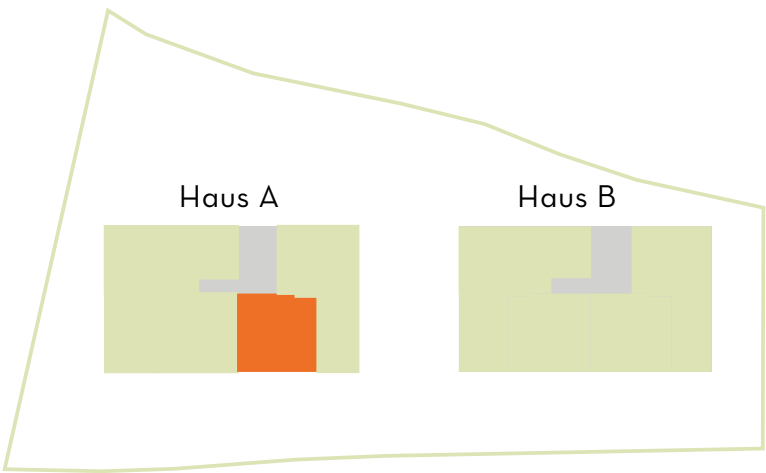


Unterzeller Straße

WOHNUNG A.5

Haus A | 3 Zimmer | 1. Obergeschoss

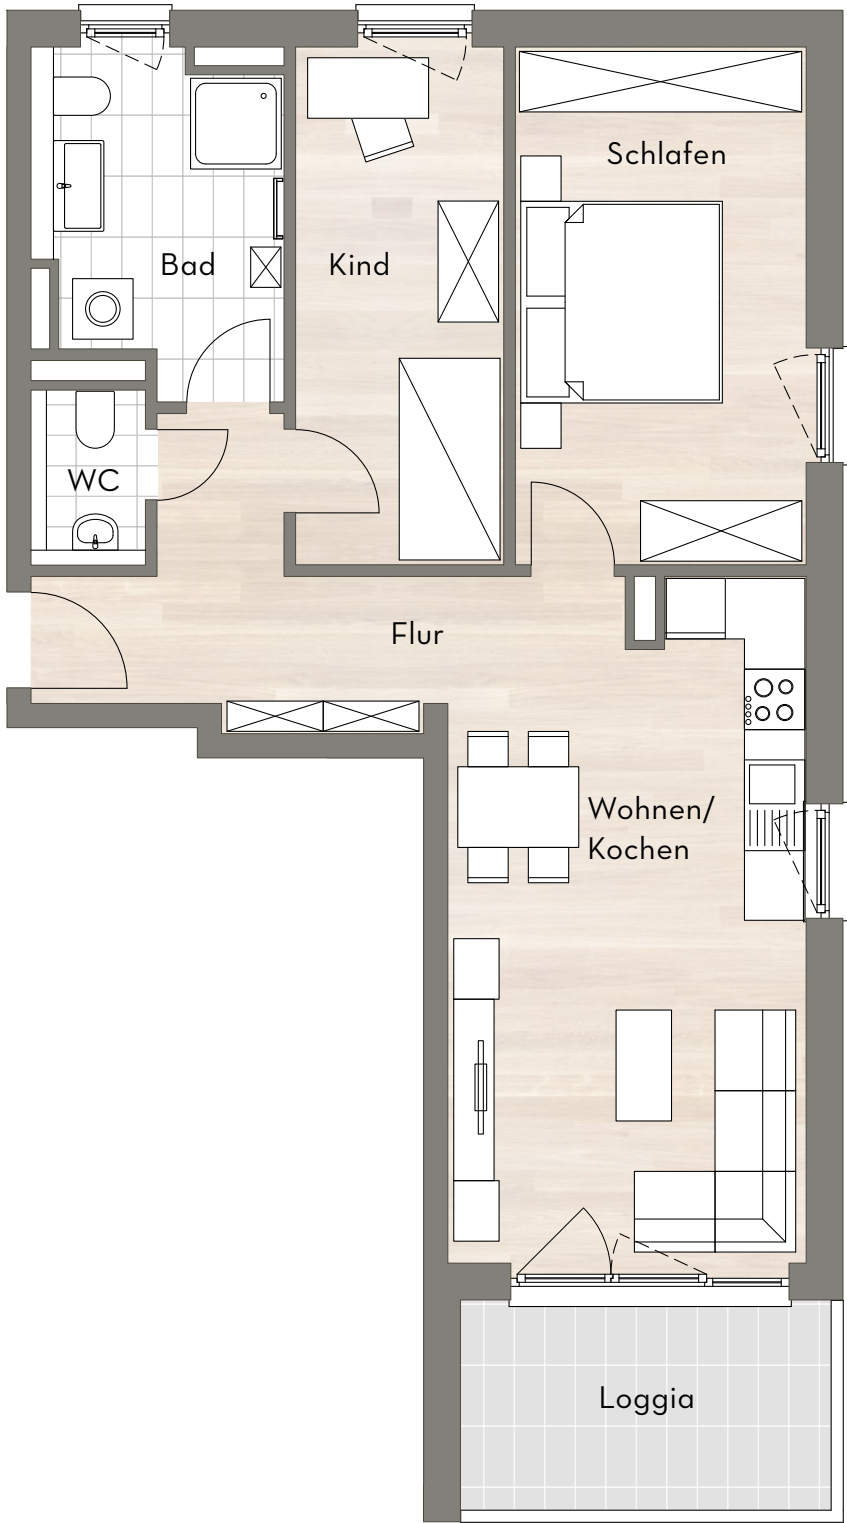


Wohnflächen	
Flur	7,66 m ²
WC	1,80 m ²
Bad	7,44 m ²
Kind	10,55 m ²
Schlafen	14,74 m ²
Wohnen/Kochen	24,16 m ²
Loggia (50 %)	3,82 m ²
GESAMT	70,17 m ²

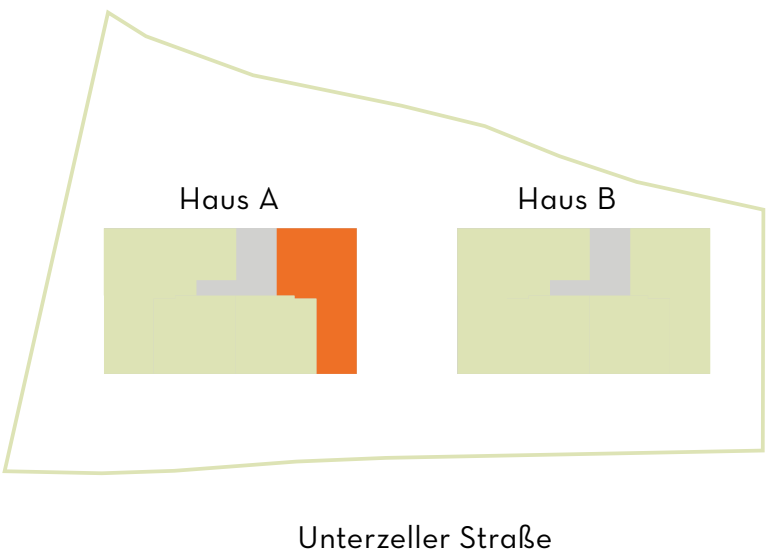


Maßstab 1:75 1 m

WOHNUNG A.4

Haus A | 4,5 Zimmer | Erdgeschoss

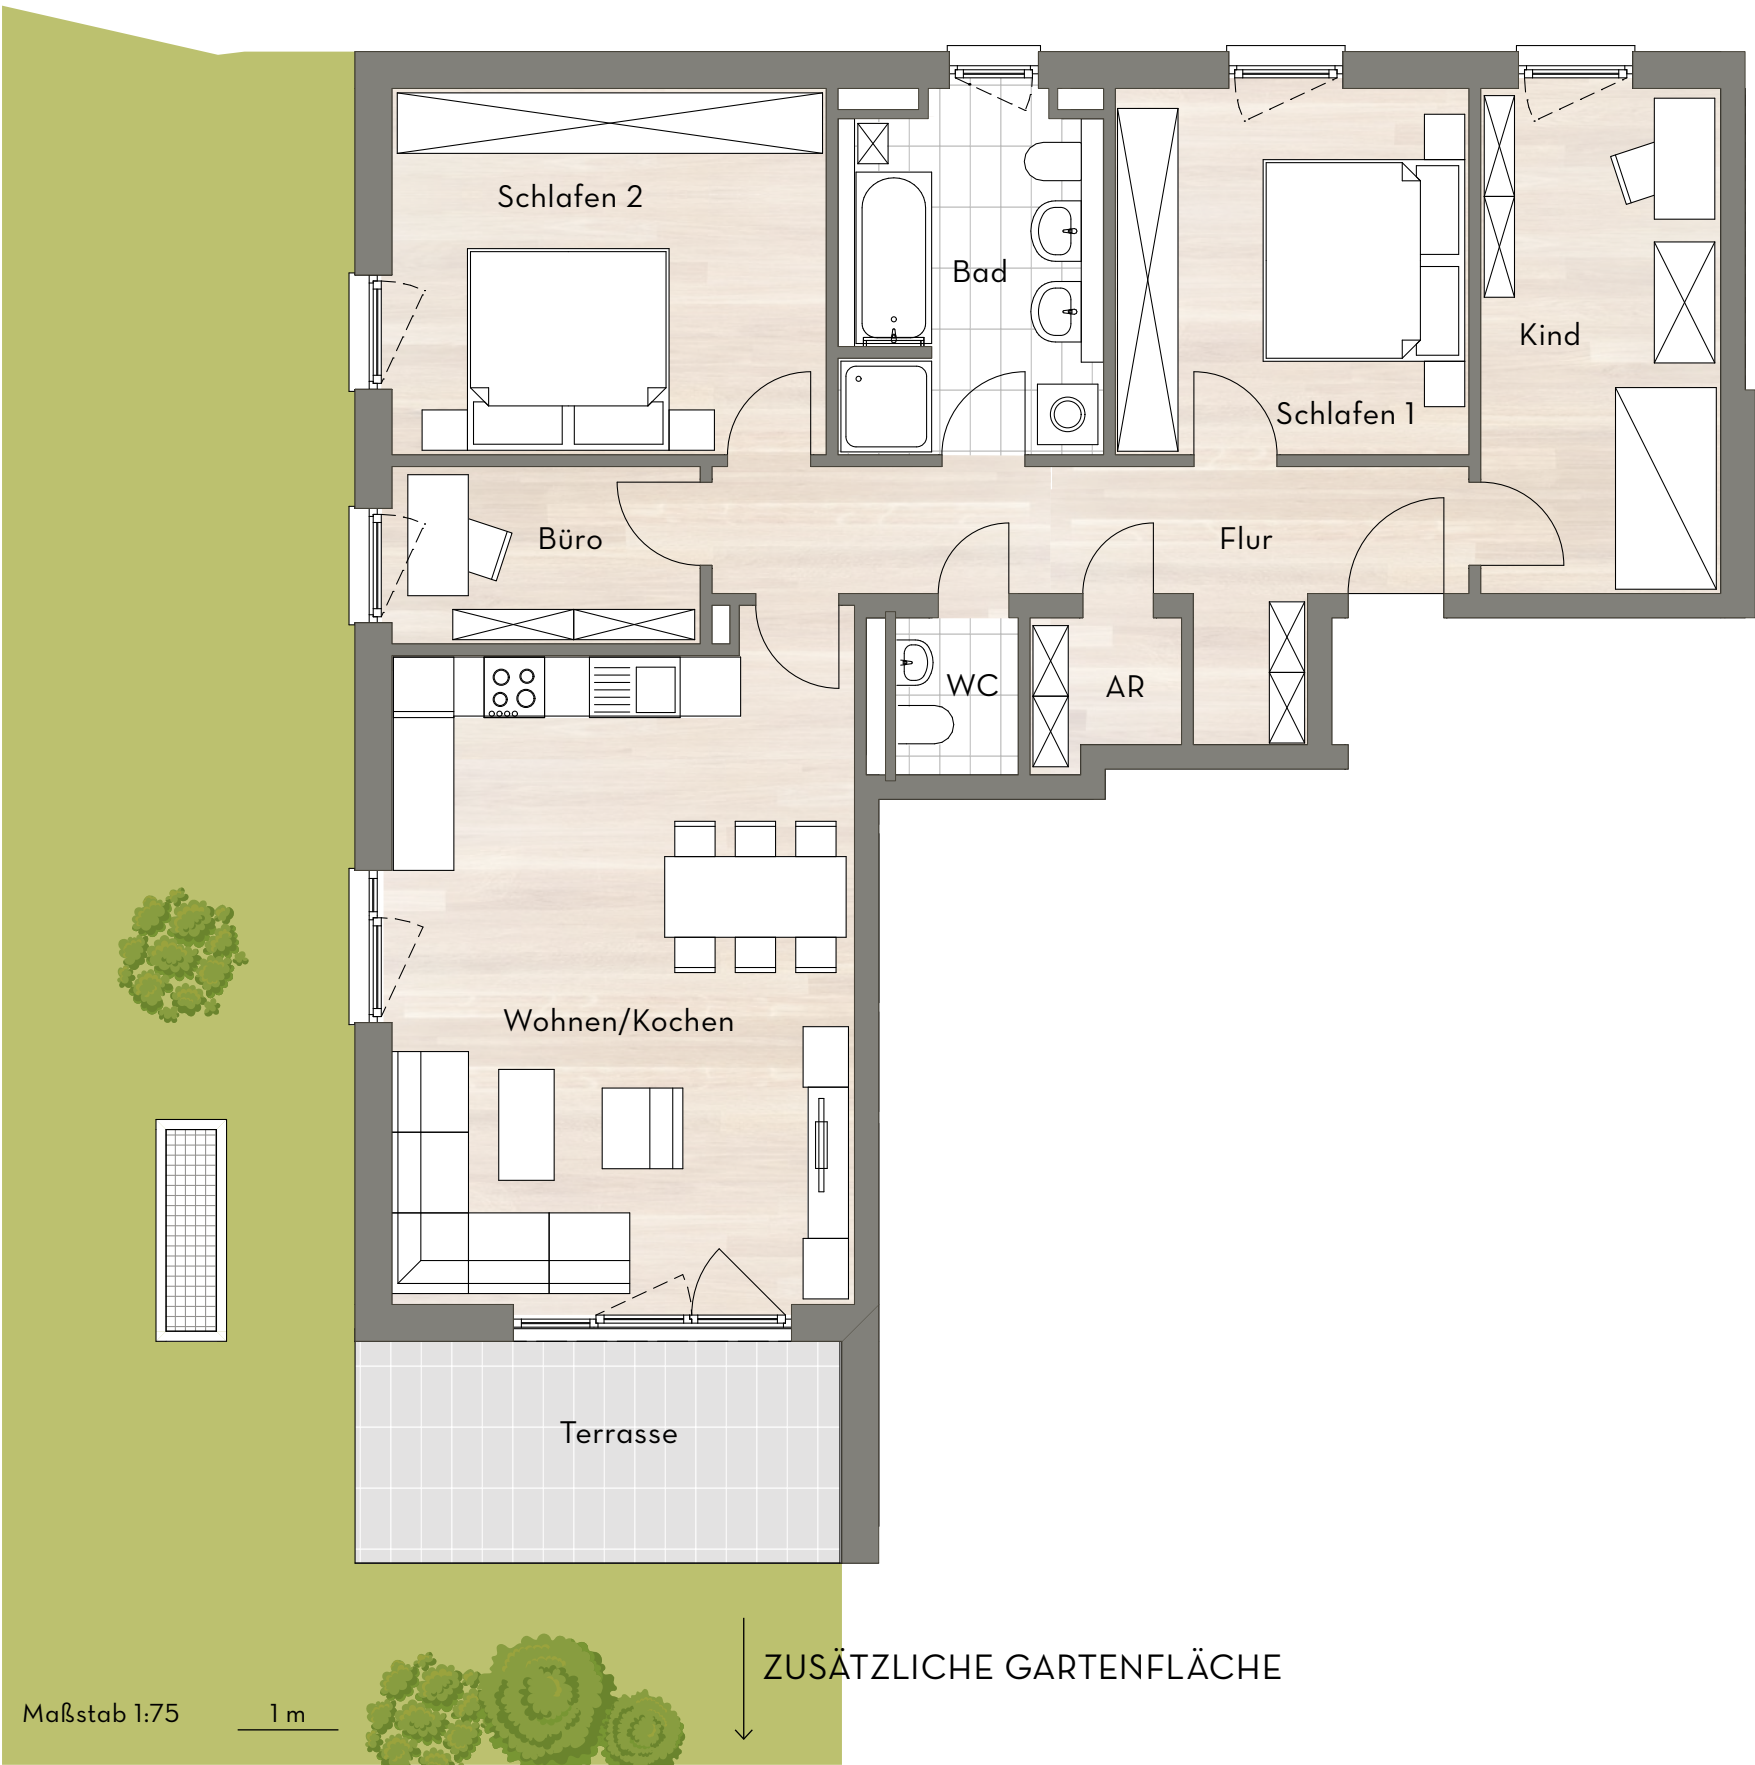


Wohnflächen	
Flur	10,86 m ²
Abstellraum (AR)	1,96 m ²
WC	1,74 m ²
Bad	8,79 m ²
Kind	11,88 m ²
Büro	5,41 m ²
Schlafen 1	12,71 m ²
Schlafen 2	15,59 m ²
Wohnen/Kochen	30,33 m ²
Terrasse (50 %)	5,32 m ²
GESAMT	104,59 m ²
Gartenfläche	299,00 m ²

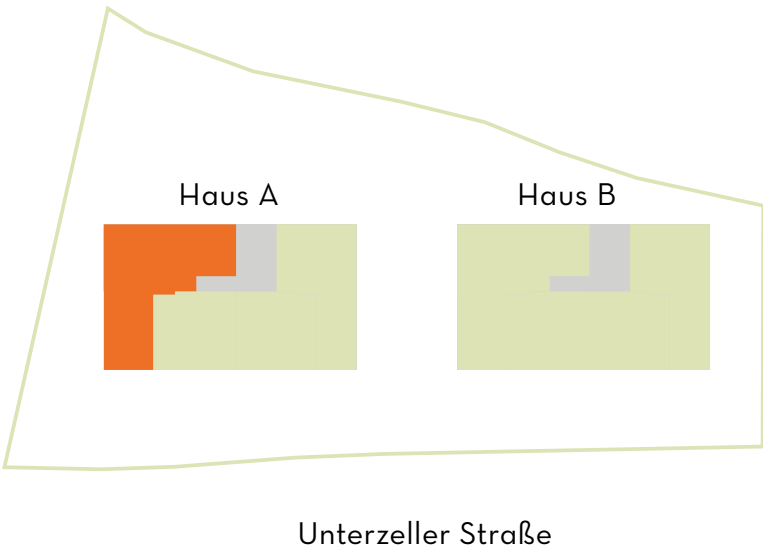


WOHNUNG A.3

Haus A | 2 Zimmer | Erdgeschoss

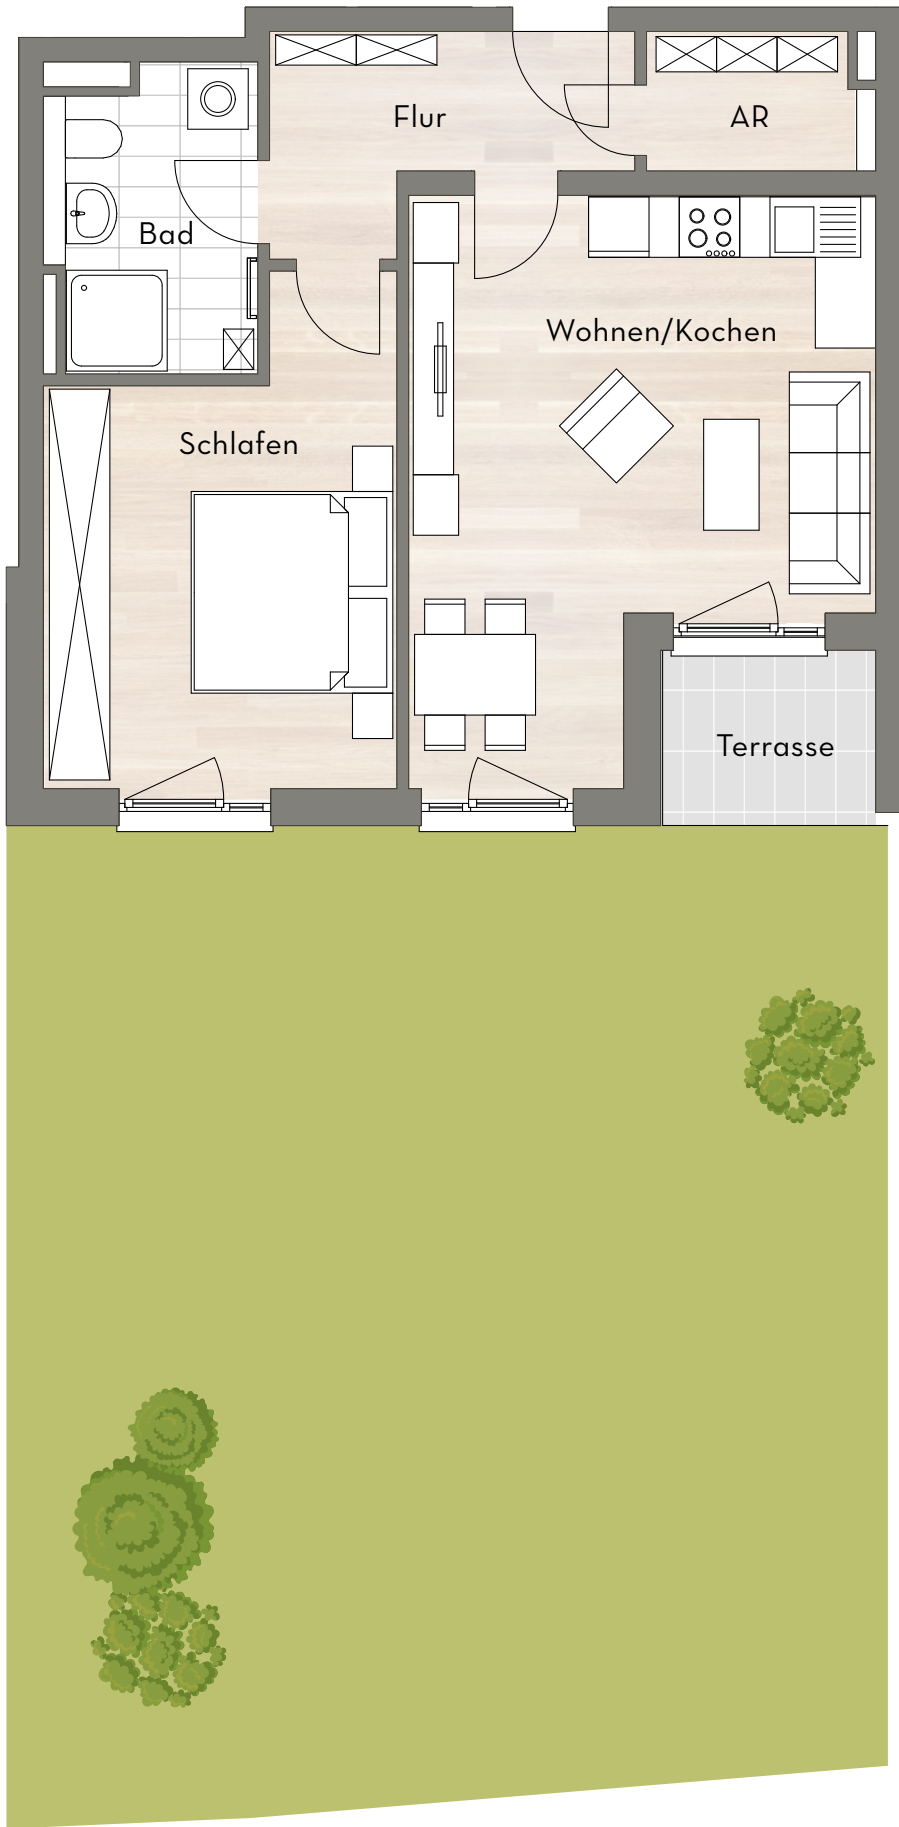

Wohnflächen	
Flur	5,95 m ²
Abstellraum (AR)	2,88 m ²
Bad	5,73 m ²
Schlafen	15,43 m ²
Wohnen/Kochen	23,05 m ²
Terrasse (50 %)	1,86 m ²
GESAMT	54,90 m ²
Gartenfläche	82,00 m ²

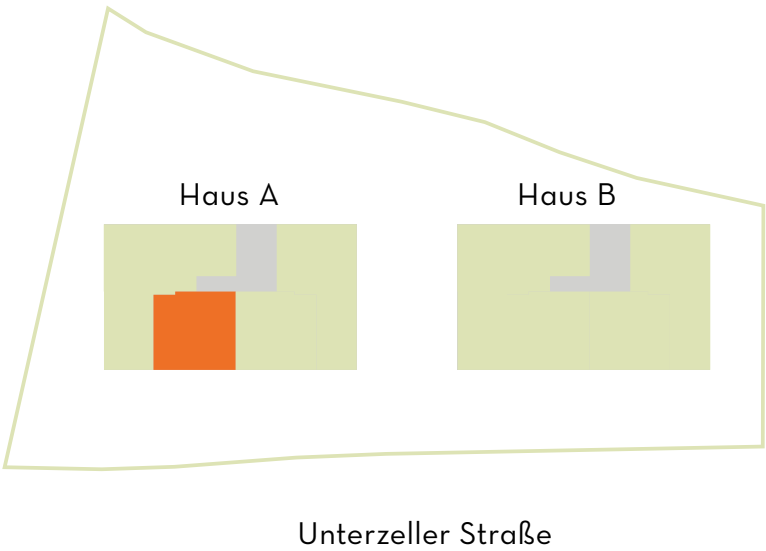


Maßstab 1:75 1 m




WOHNUNG A.2

Haus A | 2 Zimmer | Erdgeschoss

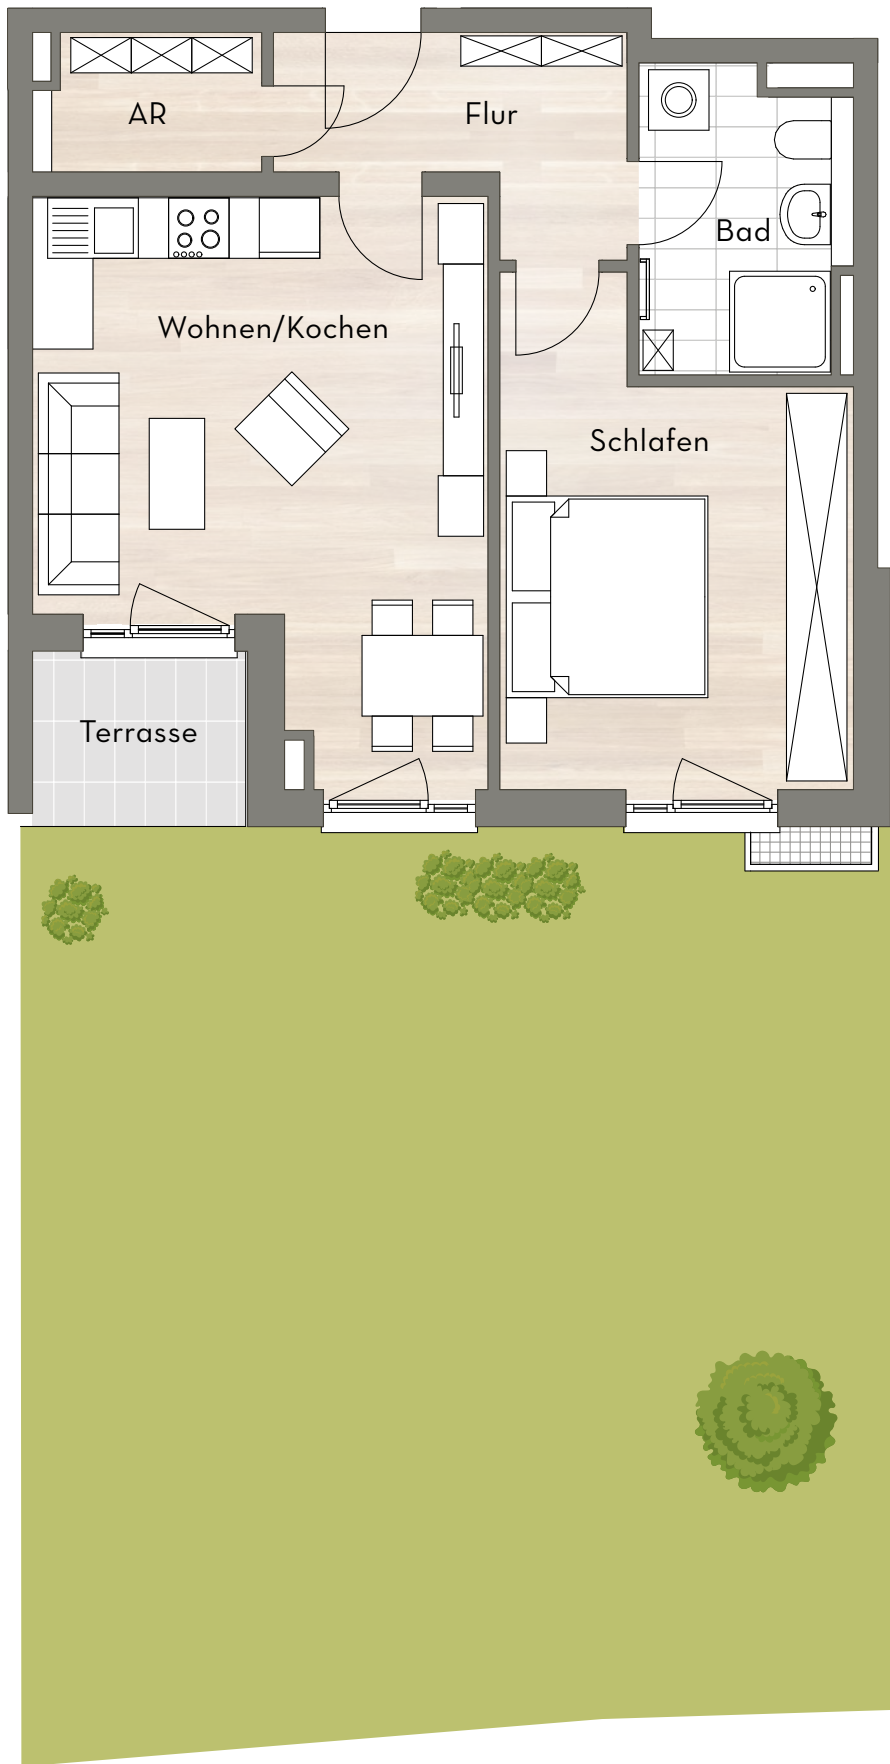


Wohnflächen	
Flur	5,80 m ²
Abstellraum (AR)	2,88 m ²
Bad	5,73 m ²
Schlafen	15,43 m ²
Wohnen/Kochen	22,21 m ²
Terrasse (50 %)	1,86 m ²
GESAMT	53,91 m ²
Gartenfläche	77,00 m ²

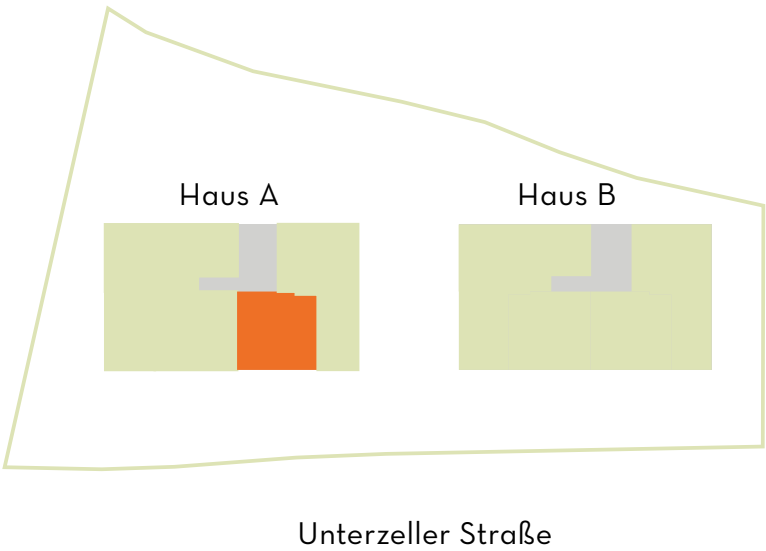

Maßstab 1:75 1 m

WOHNUNG A.1

Haus A | 3 Zimmer | Erdgeschoss

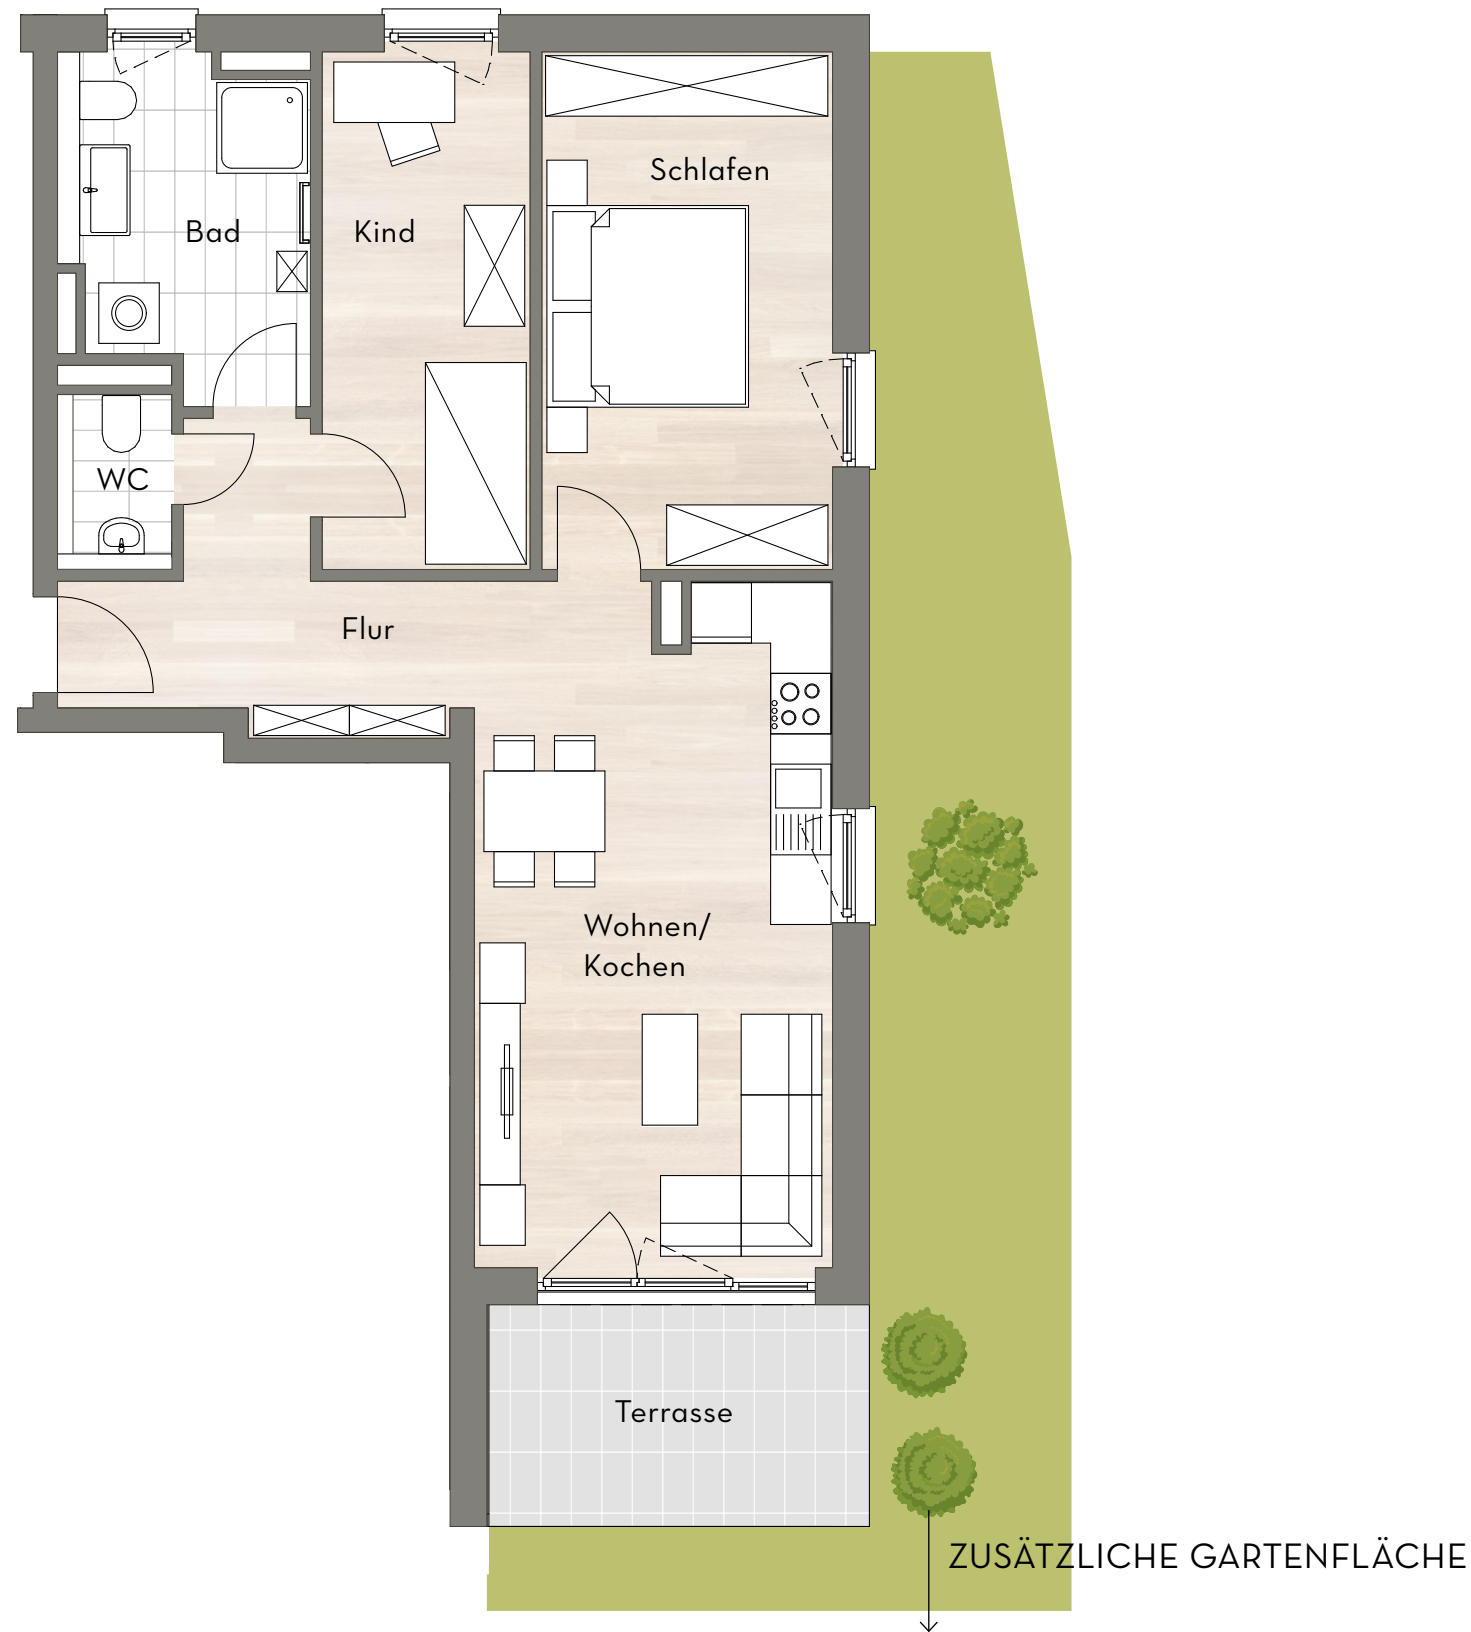

Wohnflächen	
Flur	7,66 m ²
WC	1,80 m ²
Bad	7,44 m ²
Kind	10,55 m ²
Schlafen	14,74 m ²
Wohnen/Kochen	24,16 m ²
Terrasse (50 %)	4,18 m ²
GESAMT	70,53 m ²
Gartenfläche	76,00 m ²

