




Grün= Erhaltenswert
Gelb= event. Erhaltenswert
Blau= Keine langfristige Zukunft
Orange= Fällung vorgesehen

Kein amtlicher Lageplan, nur für dienstliche Zwecke. Zur Maßentnahme nur bedingt geeignet! ©Daten: LDBV 2023

Landratsamt Aichach-Friedberg
Erstellt von: Paul Mühlpöckner, SG 52
Erstellt am: 24.04.2023
Maßstab 1:600

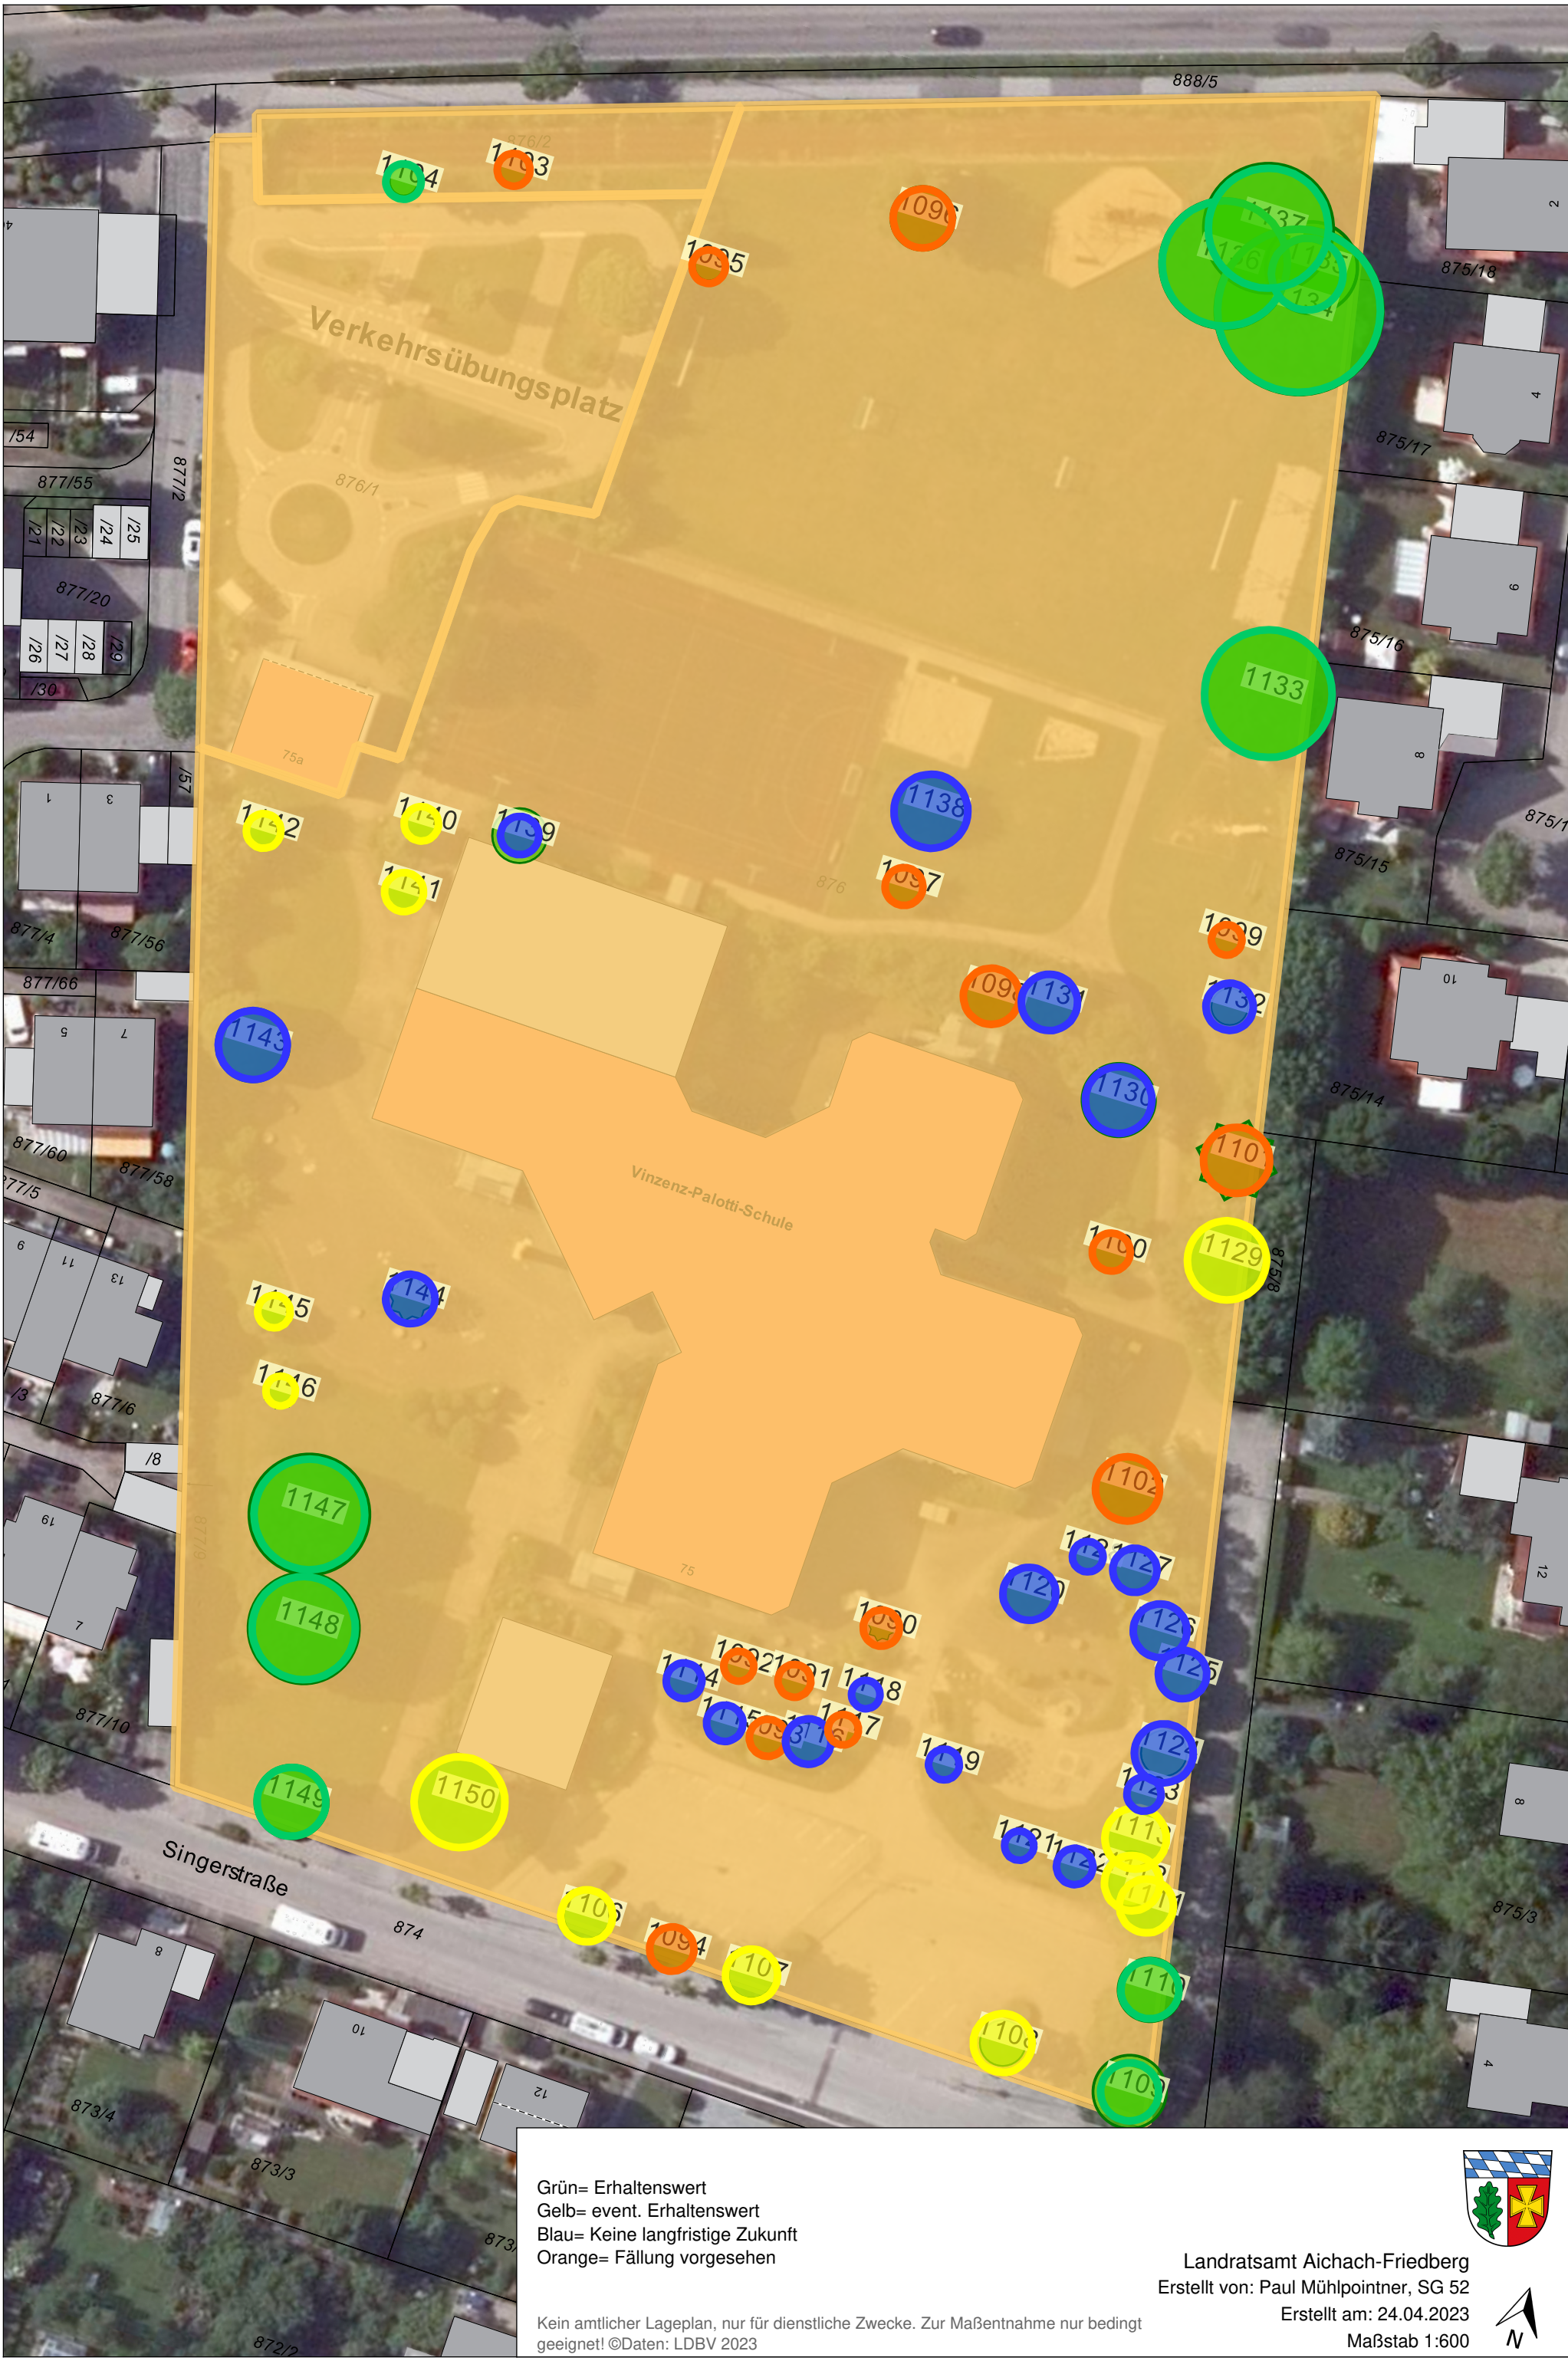

Plakettencode	Projekt	Ortsteil	Kontrollbereich	Baumart	Gruppe	Status	Gesamt-bewertung	Kontroll-datum	Höhe [m]	Kronen-durchmesser [m]	Altersgruppe	Lebens-erwartung	Stammumfang 1 [cm]	Art der Baumscheibe	Verdichtungs-grad	Versiegelungs-grad	Baumgruppe Höhe
1137	SG 52	SG 52 Ortsteil	Vinzenz- Pallotti Schule alt	Carpinus betulus/Weißbuche, Hainbuche	nein	vorhanden		20.04.2023	16	14	Reifephase	hoch	145	Boden	gering		16,0
1134	SG 52	SG 52 Ortsteil	Vinzenz- Pallotti Schule alt	Carpinus betulus/Weißbuche, Hainbuche	nein	vorhanden	2	18.04.2023	15	18	Reifephase	hoch	255	Boden	gering		15,0
1150	SG 52	SG 52 Ortsteil	Vinzenz- Pallotti Schule alt	Acer pseudoplatanus/Ahorn, Berg-Ahorn	nein	vorhanden	2	13.04.2023	12	10	Reifephase	mittel	146	Rasen		25%	12,0
1149	SG 52	SG 52 Ortsteil	Vinzenz- Pallotti Schule alt	Acer platanoides/Ahorn, Spitz-Ahorn	nein	vorhanden	2	13.04.2023	12	8	Reifephase	hoch	125	Rasen			12,0
1148	SG 52	SG 52 Ortsteil	Vinzenz- Pallotti Schule alt	Acer platanoides/Ahorn, Spitz-Ahorn	nein	vorhanden	2	13.04.2023	12	12	Reifephase	hoch	155	Rasen	gering		12,0
1147	SG 52	SG 52 Ortsteil	Vinzenz- Pallotti Schule alt	Acer platanoides/Ahorn, Spitz-Ahorn	nein	vorhanden	2	13.04.2023	12	13	Reifephase	hoch	165		gering		12,0
1146	SG 52	SG 52 Ortsteil	Vinzenz- Pallotti Schule alt	Ahorn,Kugel- Ahorn/ Acer platanoides "Globosum	nein	vorhanden		20.04.2023	5	4	Jungbaum	mittel	45				5,0
1145	SG 52	SG 52 Ortsteil	Vinzenz- Pallotti Schule alt	Ahorn,Kugel- Ahorn/ Acer platanoides "Globosum	nein	vorhanden		20.04.2023	5	4	Jungbaum	mittel	45	Rasen			5,0
1144	SG 52	SG 52 Ortsteil	Vinzenz- Pallotti Schule alt	Rosskastanie, rotblühend/ Aeculus x carnea	nein	vorhanden	2	18.04.2023	8	5	Reifephase	gering	106	Pflaster	hoch	75%	8,0
1143	SG 52	SG 52 Ortsteil	Vinzenz- Pallotti Schule alt	Acer platanoides/Ahorn, Spitz-Ahorn	nein	vorhanden	2	13.04.2023	8	8	Reifephase	mittel	135	Rasen			8,0
1142	SG 52	SG 52 Ortsteil	Vinzenz- Pallotti Schule alt	Acer platanoides/Ahorn, Spitz-Ahorn	nein	vorhanden		13.04.2023	7	4	Jungbaum	hoch	50	Rasen			7,0
1141	SG 52	SG 52 Ortsteil	Vinzenz- Pallotti Schule alt	Carpinus betulus/Weißbuche, Hainbuche	nein	vorhanden	2	13.04.2023	8	4	Reifephase	mittel	45	Pflanzbeet		25%	8,0
1140	SG 52	SG 52 Ortsteil	Vinzenz- Pallotti Schule alt	Acer platanoides/Ahorn, Spitz-Ahorn	nein	vorhanden		18.04.2023	7	4	Jungbaum	mittel	45	Pflanzbeet			7,0
1139	SG 52	SG 52 Ortsteil	Vinzenz- Pallotti Schule alt	Prunus padus/Kirsche, Trauben-Kirsche	nein	vorhanden	2	13.04.2023	10	6	Reifephase	gering	135	Pflanzbeet		25%	10,0
1138	SG 52	SG 52 Ortsteil	Vinzenz- Pallotti Schule alt	Malus sp./Apfelbaum	nein	vorhanden	2	13.04.2023	8	8	Reifephase	mittel	105	Rasen			8,0
1136	SG 52	SG 52 Ortsteil	Vinzenz- Pallotti Schule alt	Carpinus betulus/Weißbuche, Hainbuche	nein	vorhanden	2	13.04.2023	18	14	Reifephase	hoch	150	Boden	gering		18,0
1135	SG 52	SG 52 Ortsteil	Vinzenz- Pallotti Schule alt	Carpinus betulus/Weißbuche, Hainbuche	nein	vorhanden	2	13.04.2023	14	10	Reifephase	hoch	100	Boden	gering		14,0
1133	SG 52	SG 52 Ortsteil	Vinzenz- Pallotti Schule alt	Carpinus betulus/Weißbuche, Hainbuche	nein	vorhanden	2	20.04.2023	17	14	Reifephase	hoch	255	Boden	gering	25%	17,0
1106	SG 52	SG 52 Ortsteil	Vinzenz- Pallotti Schule alt	Acer platanoides/Ahorn, Spitz-Ahorn	nein	vorhanden	2	14.04.2023	8	5	Reifephase	mittel	80	Pflanzbeet		25%	8,0
1107	SG 52	SG 52 Ortsteil	Vinzenz- Pallotti Schule alt	Acer platanoides/Ahorn, Spitz-Ahorn	nein	vorhanden	2	14.04.2023	8	5	Reifephase	mittel	102	Pflanzbeet		25%	8,0
1108	SG 52	SG 52 Ortsteil	Vinzenz- Pallotti Schule alt	Acer platanoides/Ahorn, Spitz-Ahorn	nein	vorhanden	2	14.04.2023	8	5	Reifephase	mittel	92	Pflanzbeet		25%	8,0
1109	SG 52	SG 52 Ortsteil	Vinzenz- Pallotti Schule alt	Acer pseudoplatanus/Ahorn, Berg-Ahorn	nein	vorhanden	2	14.04.2023	12	8	Reifephase	hoch	138	Pflanzbeet			12,0
1110	SG 52	SG 52 Ortsteil	Vinzenz- Pallotti Schule alt	Acer pseudoplatanus/Ahorn, Berg-Ahorn	nein	vorhanden	2	14.04.2023	12	7	Reifephase	hoch	140	Pflanzbeet			12,0
1111	SG 52	SG 52 Ortsteil	Vinzenz- Pallotti Schule alt	Acer pseudoplatanus/Ahorn, Berg-Ahorn	nein	vorhanden	2	14.04.2023	9	6	Reifephase	mittel	94	Pflanzbeet			9,0
1112	SG 52	SG 52 Ortsteil	Vinzenz- Pallotti Schule alt	Acer pseudoplatanus/Ahorn, Berg-Ahorn	nein	vorhanden	2	14.04.2023	9	6	Reifephase	mittel	86	Pflanzbeet			9,0
1113	SG 52	SG 52 Ortsteil	Vinzenz- Pallotti Schule alt	Acer pseudoplatanus/Ahorn, Berg-Ahorn	nein	vorhanden	2	18.04.2023	9	7	Reifephase	mittel	86	Pflanzbeet			9,0
1114	SG 52	SG 52 Ortsteil	Vinzenz- Pallotti Schule alt	Acer platanoides `Globosum`/Ahorn, Kugel-Ahorn	nein	vorhanden	2	14.04.2023	5	4	Reifephase	mittel	85	Pflanzbeet			5,0
1115	SG 52	SG 52 Ortsteil	Vinzenz- Pallotti Schule alt	Acer platanoides `Globosum`/Ahorn, Kugel-Ahorn	nein	vorhanden	2	17.04.2023	5	4	Reifephase	mittel	64	Pflanzbeet			5,0
1116	SG 52	SG 52 Ortsteil	Vinzenz- Pallotti Schule alt	Acer platanoides `Globosum`/Ahorn, Kugel-Ahorn	nein	vorhanden	2	17.04.2023	5	5	Reifephase	mittel	72	Pflanzbeet			5,0
1117	SG 52	SG 52 Ortsteil	Vinzenz- Pallotti Schule alt	Acer platanoides `Globosum`/Ahorn, Kugel-Ahorn	nein	vorhanden	3	18.04.2023	3	2	Reifephase	gering	45	Pflanzbeet			3,0
1118	SG 52	SG 52 Ortsteil	Vinzenz- Pallotti Schule alt	Acer platanoides `Globosum`/Ahorn, Kugel-Ahorn	nein	vorhanden	3	17.04.2023	3	3	Reifephase	mittel	50	Pflanzbeet			3,0
1124	SG 52	SG 52 Ortsteil	Vinzenz- Pallotti Schule alt	Acer platanoides `Globosum`/Ahorn, Kugel-Ahorn	nein	vorhanden	2	17.04.2023	5	5	Reifephase	mittel	67	Pflanzbeet			5,0
1125	SG 52	SG 52 Ortsteil	Vinzenz- Pallotti Schule alt	Acer platanoides `Globosum`/Ahorn, Kugel-Ahorn	nein	vorhanden	2	17.04.2023	6	5	Reifephase	mittel	73	Pflanzbeet			6,0
1126	SG 52	SG 52 Ortsteil	Vinzenz- Pallotti Schule alt	Acer platanoides `Globosum`/Ahorn, Kugel-Ahorn	nein	vorhanden	2	20.04.2023	6	6	Reifephase	mittel	77	Pflanzbeet			6,0
1127	SG 52	SG 52 Ortsteil	Vinzenz- Pallotti Schule alt	Acer platanoides `Globosum`/Ahorn, Kugel-Ahorn	nein	vorhanden	2	18.04.2023	6	5	Reifephase	mittel	59	Pflanzbeet			6,0
1128	SG 52	SG 52 Ortsteil	Vinzenz- Pallotti Schule alt	Acer platanoides `Globosum`/Ahorn, Kugel-Ahorn	nein	vorhanden	2	18.04.2023	8	3	Reifephase	mittel	55	Pflanzbeet			8,0
1129	SG 52	SG 52 Ortsteil	Vinzenz- Pallotti Schule alt	Carpinus betulus/Weißbuche, Hainbuche	nein	vorhanden	3	17.04.2023	12	9	Reifephase	hoch	140	Pflanzbeet			12,0
1130	SG 52	SG 52 Ortsteil	Vinzenz- Pallotti Schule alt	Robinia pseudoacacia `Bessoniana`/Robinie "Bessoniana"	nein	vorhanden	3	17.04.2023	10	8	Reifephase	gering	135	Rasen			10,0
1131	SG 52	SG 52 Ortsteil	Vinzenz- Pallotti Schule alt	Robinia pseudoacacia `Bessoniana`/Robinie "Bessoniana"	nein	vorhanden	3	17.04.2023	8	6	Reifephase	mittel	130	Pflanzbeet			8,0
1132	SG 52	SG 52 Ortsteil	Vinzenz- Pallotti Schule alt	a/Apfelbaum	nein	vorhanden	2	17.04.2023	4	4	Reifephase	mittel	71	Rasen			4,0
1119	SG 52	SG 52 Ortsteil	Vinzenz- Pallotti Schule alt	Acer platanoides `Globosum`/Ahorn, Kugel-Ahorn	nein	vorhanden	2	20.04.2023	4	3	Reifephase	mittel	57	Pflanzfläche			4,0
1121	SG 52	SG 52 Ortsteil	Vinzenz- Pallotti Schule alt	Acer platanoides `Globosum`/Ahorn, Kugel-Ahorn	nein	vorhanden	3	18.04.2023	4	2	Reifephase	gering	57	Pflanzfläche			4,0
1122	SG 52	SG 52 Ortsteil	Vinzenz- Pallotti Schule alt	Acer platanoides `Globosum`/Ahorn, Kugel-Ahorn	nein	vorhanden	2	18.04.2023	4	4	Reifephase	mittel	48	Pflanzfläche			4,0
1120	SG 52	SG 52 Ortsteil	Vinzenz- Pallotti Schule alt	Aesculus x carnea/Rosskastanie, rotblühend	nein	vorhanden	2	18.04.2023	9	6	Reifephase	mittel	132	Baumrost	mittel	75%	9,0
1090	SG 52	SG 52 Ortsteil	Vinzenz- Pallotti Schule alt	Weißdorn/Weißdorn	nein	vorhanden	2	24.04.2023	3	2	Reifephase	gering	34			75%	3,0
1091	SG 52	SG 52 Ortsteil	Vinzenz- Pallotti Schule alt	Weißdorn/Weißdorn	nein	vorhanden	4	18.04.2023	5	4			48				5,0
1092	SG 52	SG 52 Ortsteil	Vinzenz- Pallotti Schule alt	Crataegus crus-galli/Weißdorn, Hahnensporn-Weißdorn	nein	vorhanden	3	18.04.2023	5	3	Reifephase		45				5,0
1093	SG 52	SG 52 Ortsteil	Vinzenz- Pallotti Schule alt	Acer platanoides `Globosum`/Ahorn, Kugel-Ahorn	nein	vorhanden	3	18.04.2023	4	4	Reifephase	gering	61	Pflanzfläche			4,0
1094	SG 52	SG 52 Ortsteil	Vinzenz- Pallotti Schule alt	Acer platanoides `Cleveland`/Spitz-Ahorn "Cleveland"	nein	vorhanden	4	18.04.2023	7	5	Reifephase		83	Pflanzbeet			7,0
1095	SG 52	SG 52 Ortsteil	Vinzenz- Pallotti Schule alt	Populus x canescens/Pappel, Grau-Pappel	nein	vorhanden	4	18.04.2023	6	2			89				6,0
1096	SG 52	SG 52 Ortsteil	Vinzenz- Pallotti Schule alt	Carpinus betulus/Weißbuche, Hainbuche	nein	vorhanden	4	18.04.2023	13	7	Reifephase	gering	168	Rasen			13,0
1097	SG 52	SG 52 Ortsteil	Vinzenz- Pallotti Schule alt	a/Apfelbaum	nein	vorhanden	3	18.04.2023	5	4	Reifephase	gering	57	Rasen			5,0
1098	SG 52	SG 52 Ortsteil	Vinzenz- Pallotti Schule alt	Robinia pseudoacacia/Scheinakazie, Robinie	nein	vorhanden	3	18.04.2023	10	6	Reifephase	gering	186	Pflanzfläche			10,0
1099	SG 52	SG 52 Ortsteil	Vinzenz- Pallotti Schule alt	a/Apfelbaum	nein	vorhanden	3	18.04.2023	2	2	Reifephase	gering	48	Rasen			2,0
1100	SG 52	SG 52 Ortsteil	Vinzenz- Pallotti Schule alt	Robinia pseudoacacia/Scheinakazie, Robinie	nein	vorhanden	4	18.04.2023	10	4	Alterungsphase	gering	126	Rasen			10,0
1101	SG 52	SG 52 Ortsteil	Vinzenz- Pallotti Schule alt	Linde, Winter- Linde/ Tilia cordata	nein	vorhanden	3	18.04.2023	13	9	Reifephase	gering	148	Pflanzfläche			13,0
1102	SG 52	SG 52 Ortsteil	Vinzenz- Pallotti Schule alt	Acer platanoides/Ahorn, Spitz-Ahorn	nein	vorhanden	3	18.04.2023	10	7	Reifephase	gering	102	Pflanzbeet			10,0
1123	SG 52	SG 52 Ortsteil	Vinzenz- Pallotti Schule alt	Acer platanoides `Globosum`/Ahorn, Kugel-Ahorn	nein	vorhanden	2	18.04.2023	5	4	Reifephase	mittel	51	Pflanzfläche			5,0
1103	SG 52	SG 52 Ortsteil	Vinzenz- Pallotti Schule alt	Prunus avium/Kirsche, Vogel-Kirsche	nein	vorhanden	4	20.04.2023	4	3	Alterungsphase		57				4,0
1104	SG 52	SG 52 Ortsteil	Vinzenz- Pallotti Schule alt	Acer platanoides/Ahorn, Spitz-Ahorn	nein	vorhanden		20.04.2023	9	3	Jungbaum	hoch	50	Pflanzfläche			9,0