

Friedberg

ISEK

Defizitplan Vertiefungsbereich 1a:
Innenstadt

 Untersuchungsgebiet


Defizite

 weitere Abnahme der Bewohnerschaft

 vereinzelt Geschäftsleerstände

 öffentlicher Platzbereich bzw. Straßenfläche ohne Gestaltung

 private Freiräume, Höfe teilweise fehlgenutzt, versiegelt

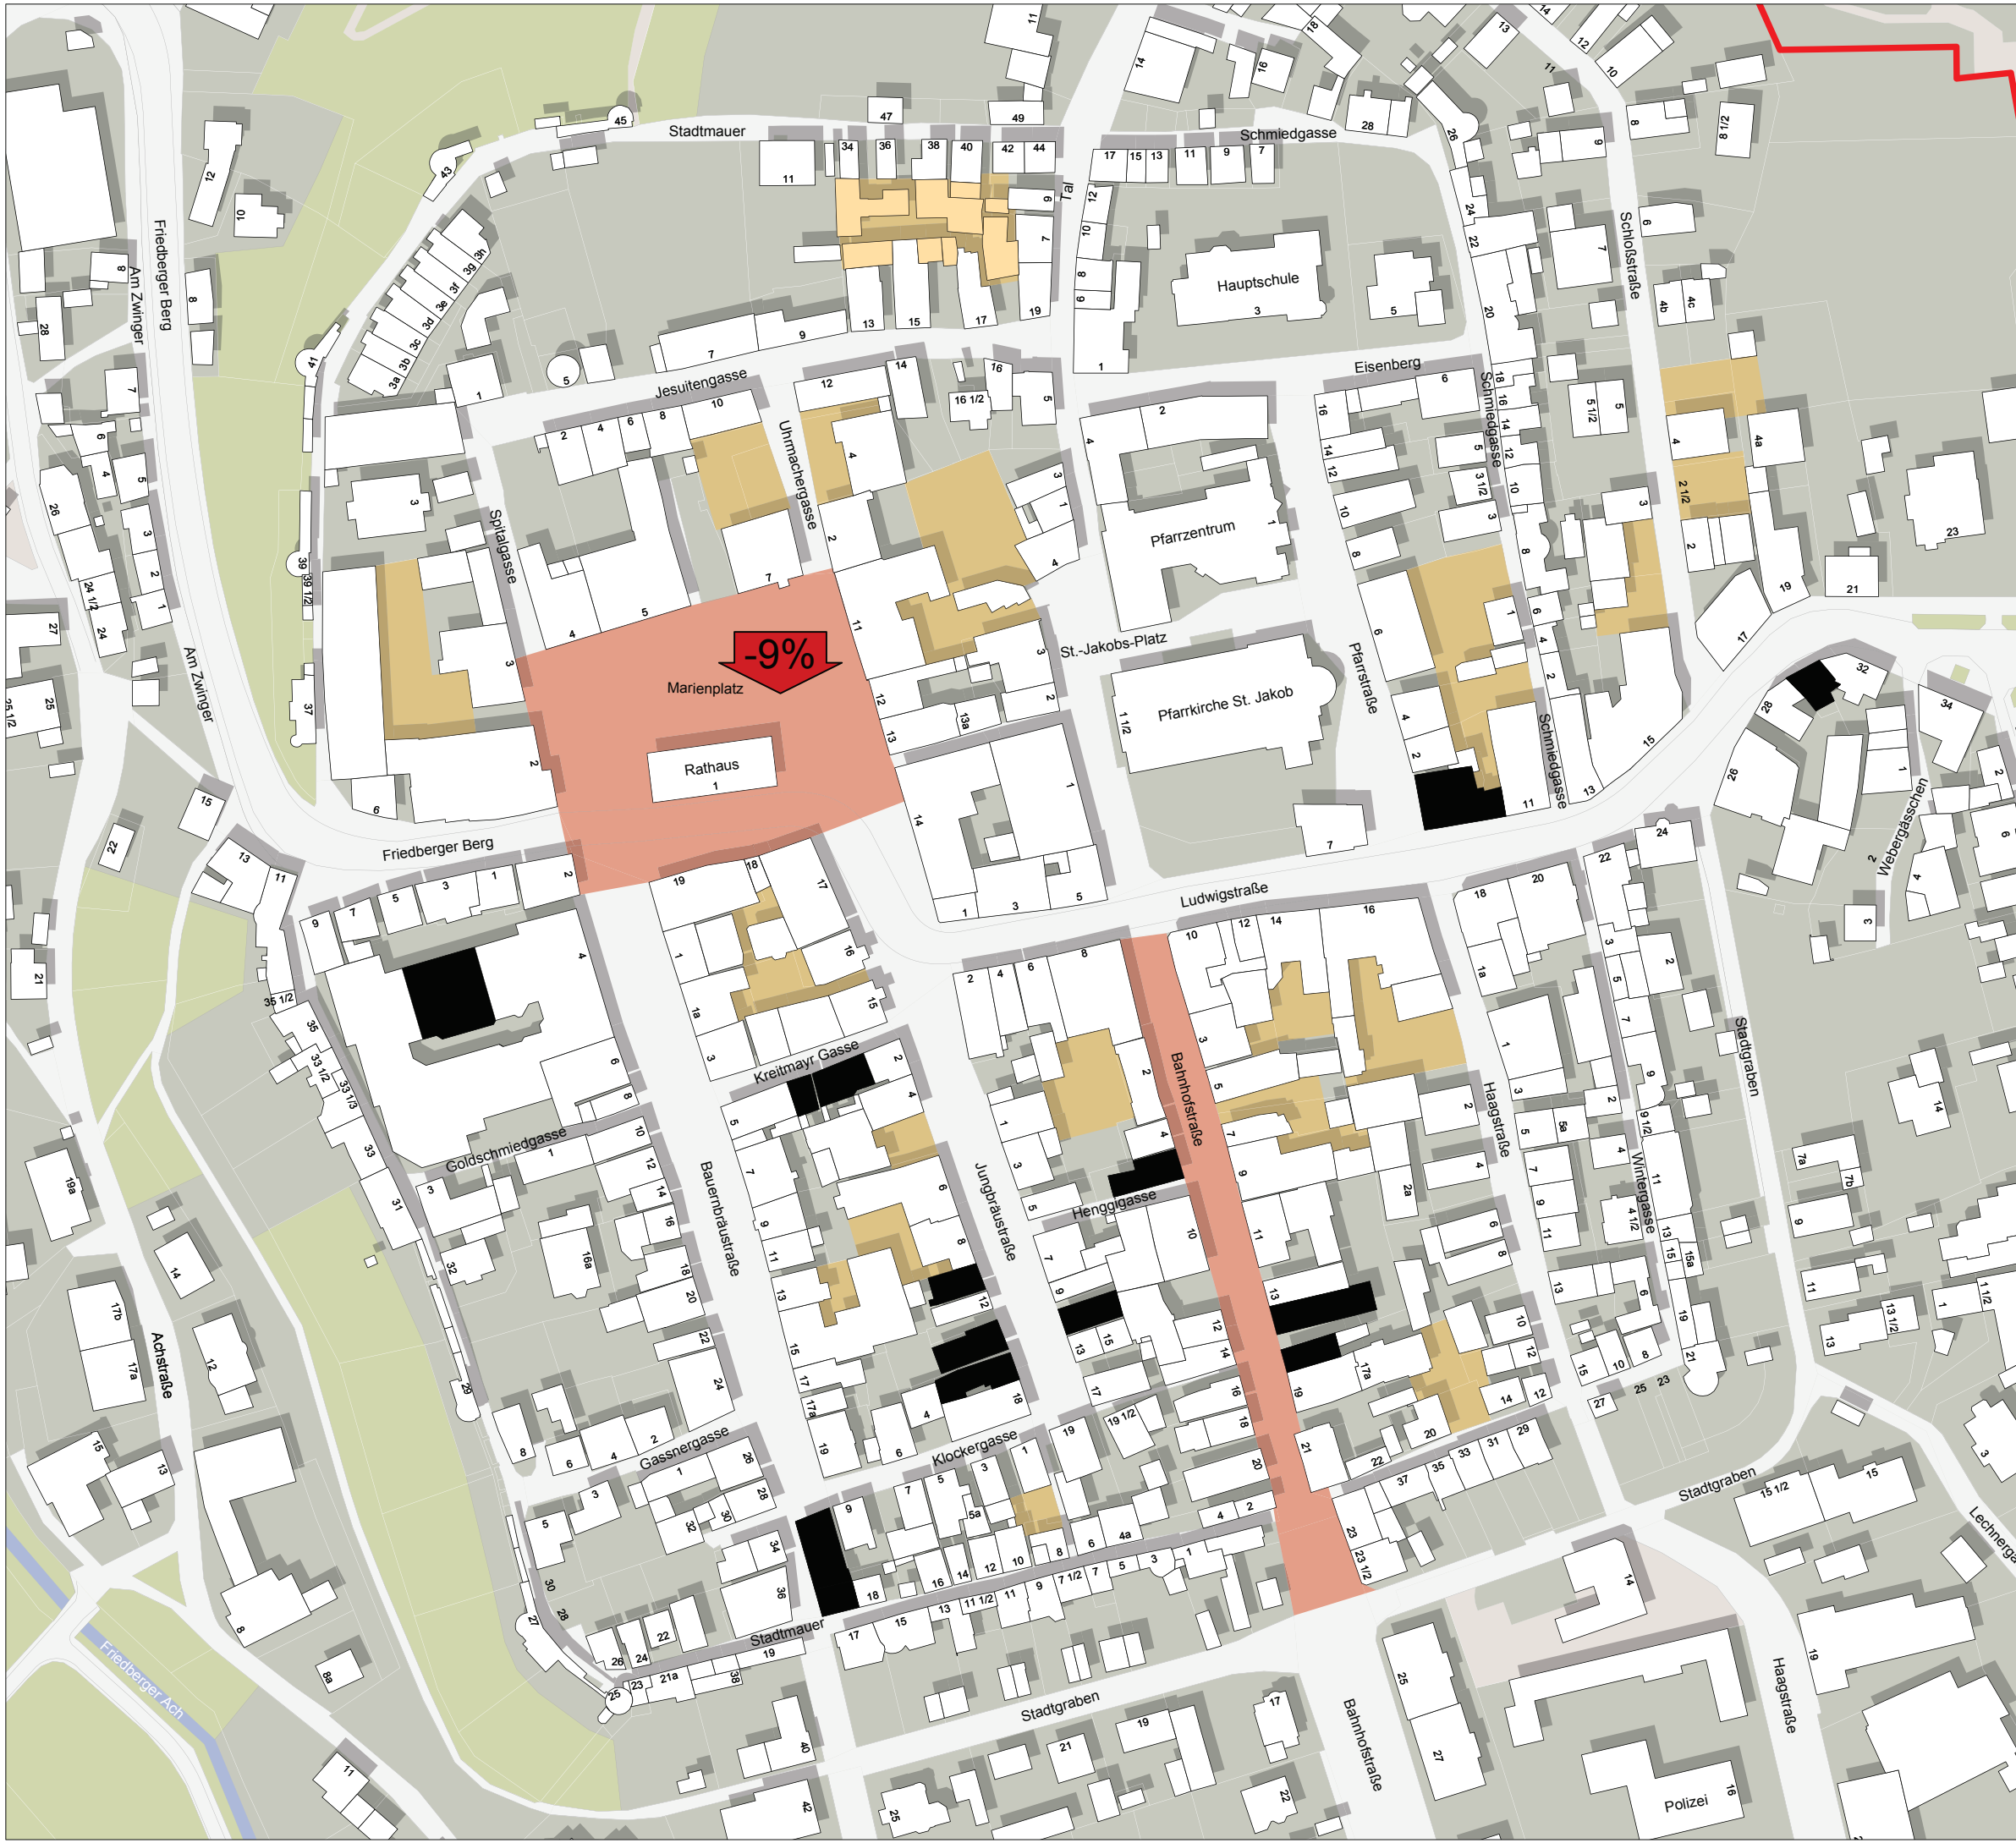

Planstand 07.03.2014

UmbauStadt
Urbane Konzepte · Stadtplanung · Architektur

0 30m

M 1:1.500



N