








Friedberg

ISEK

Defizitplan Vertiefungsbereich 3: Bahnhof Gelände

-  Untersuchungsgebiet
- Defizite**
 -  bislang noch keine Einbindung ins städtische Umfeld
 -  Bausubstanz und Freiraum größtenteils nicht umnutzbar
 -  Versiegelung, ggf. Bodenverseuchung?
 -  Kreisverkehr beansprucht als Verkehrsbauelement den Stadteingang
 -  keine stadträumliche Standpunkt am Kreisverkehr

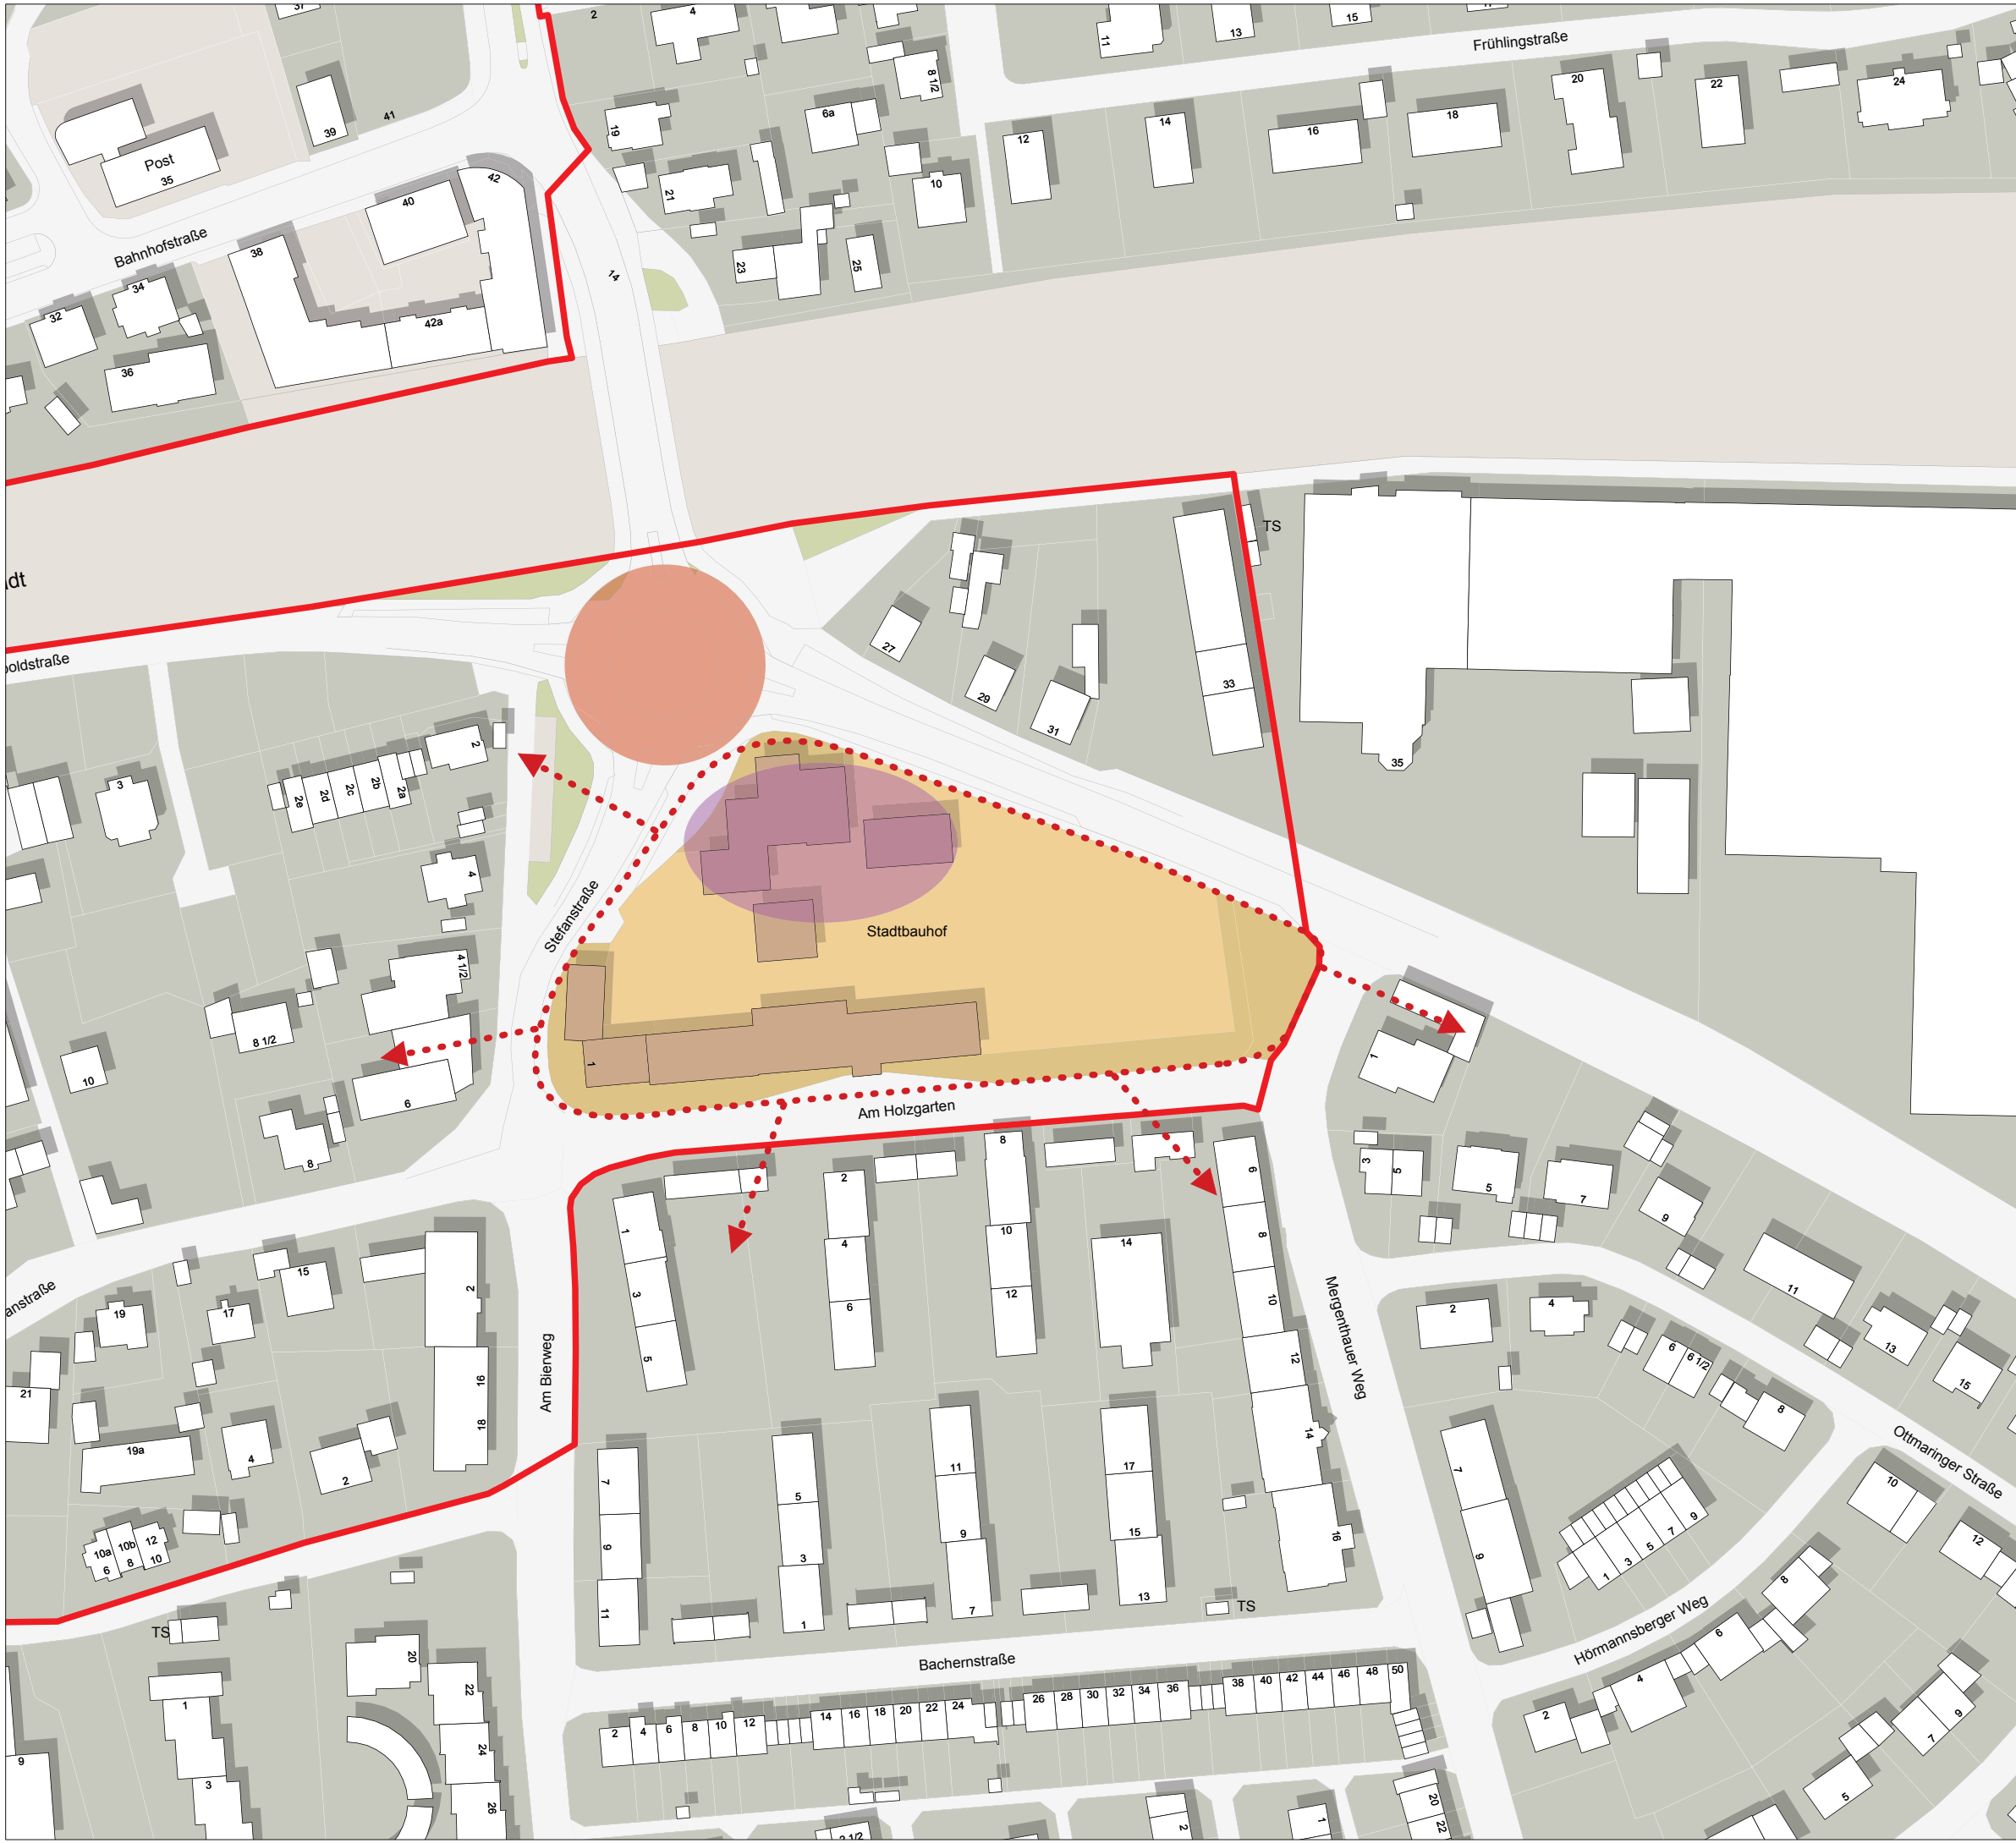

Planstand 07.03.2014

UmbauStadt
Urbane Konzepte · Stadtplanung · Architektur

0 30 m

M 1: 1.500



N