


Friedberg

ISEK

Maßnahmenplan Vertiefungsbereich 1b: Schlossumfeld

-  Untersuchungsgebiet
- Maßnahmen**
-  Aufwertung im Inneren
-  Freiflächenplanung im Umfeld zur Überwindung der optischen Distanz zur Stadt
-  Schaffung von zusätzlichen Parkplätzen
-  mehrfache Zuwegung zum Schloss schaffen
-  Neubau (Wohnen) auf dem Gelände der heutigen Baustelleneinrichtung
-  Tiefgarage auf zwei unterirdischen Ebenen mit Zufahrt vom Norden

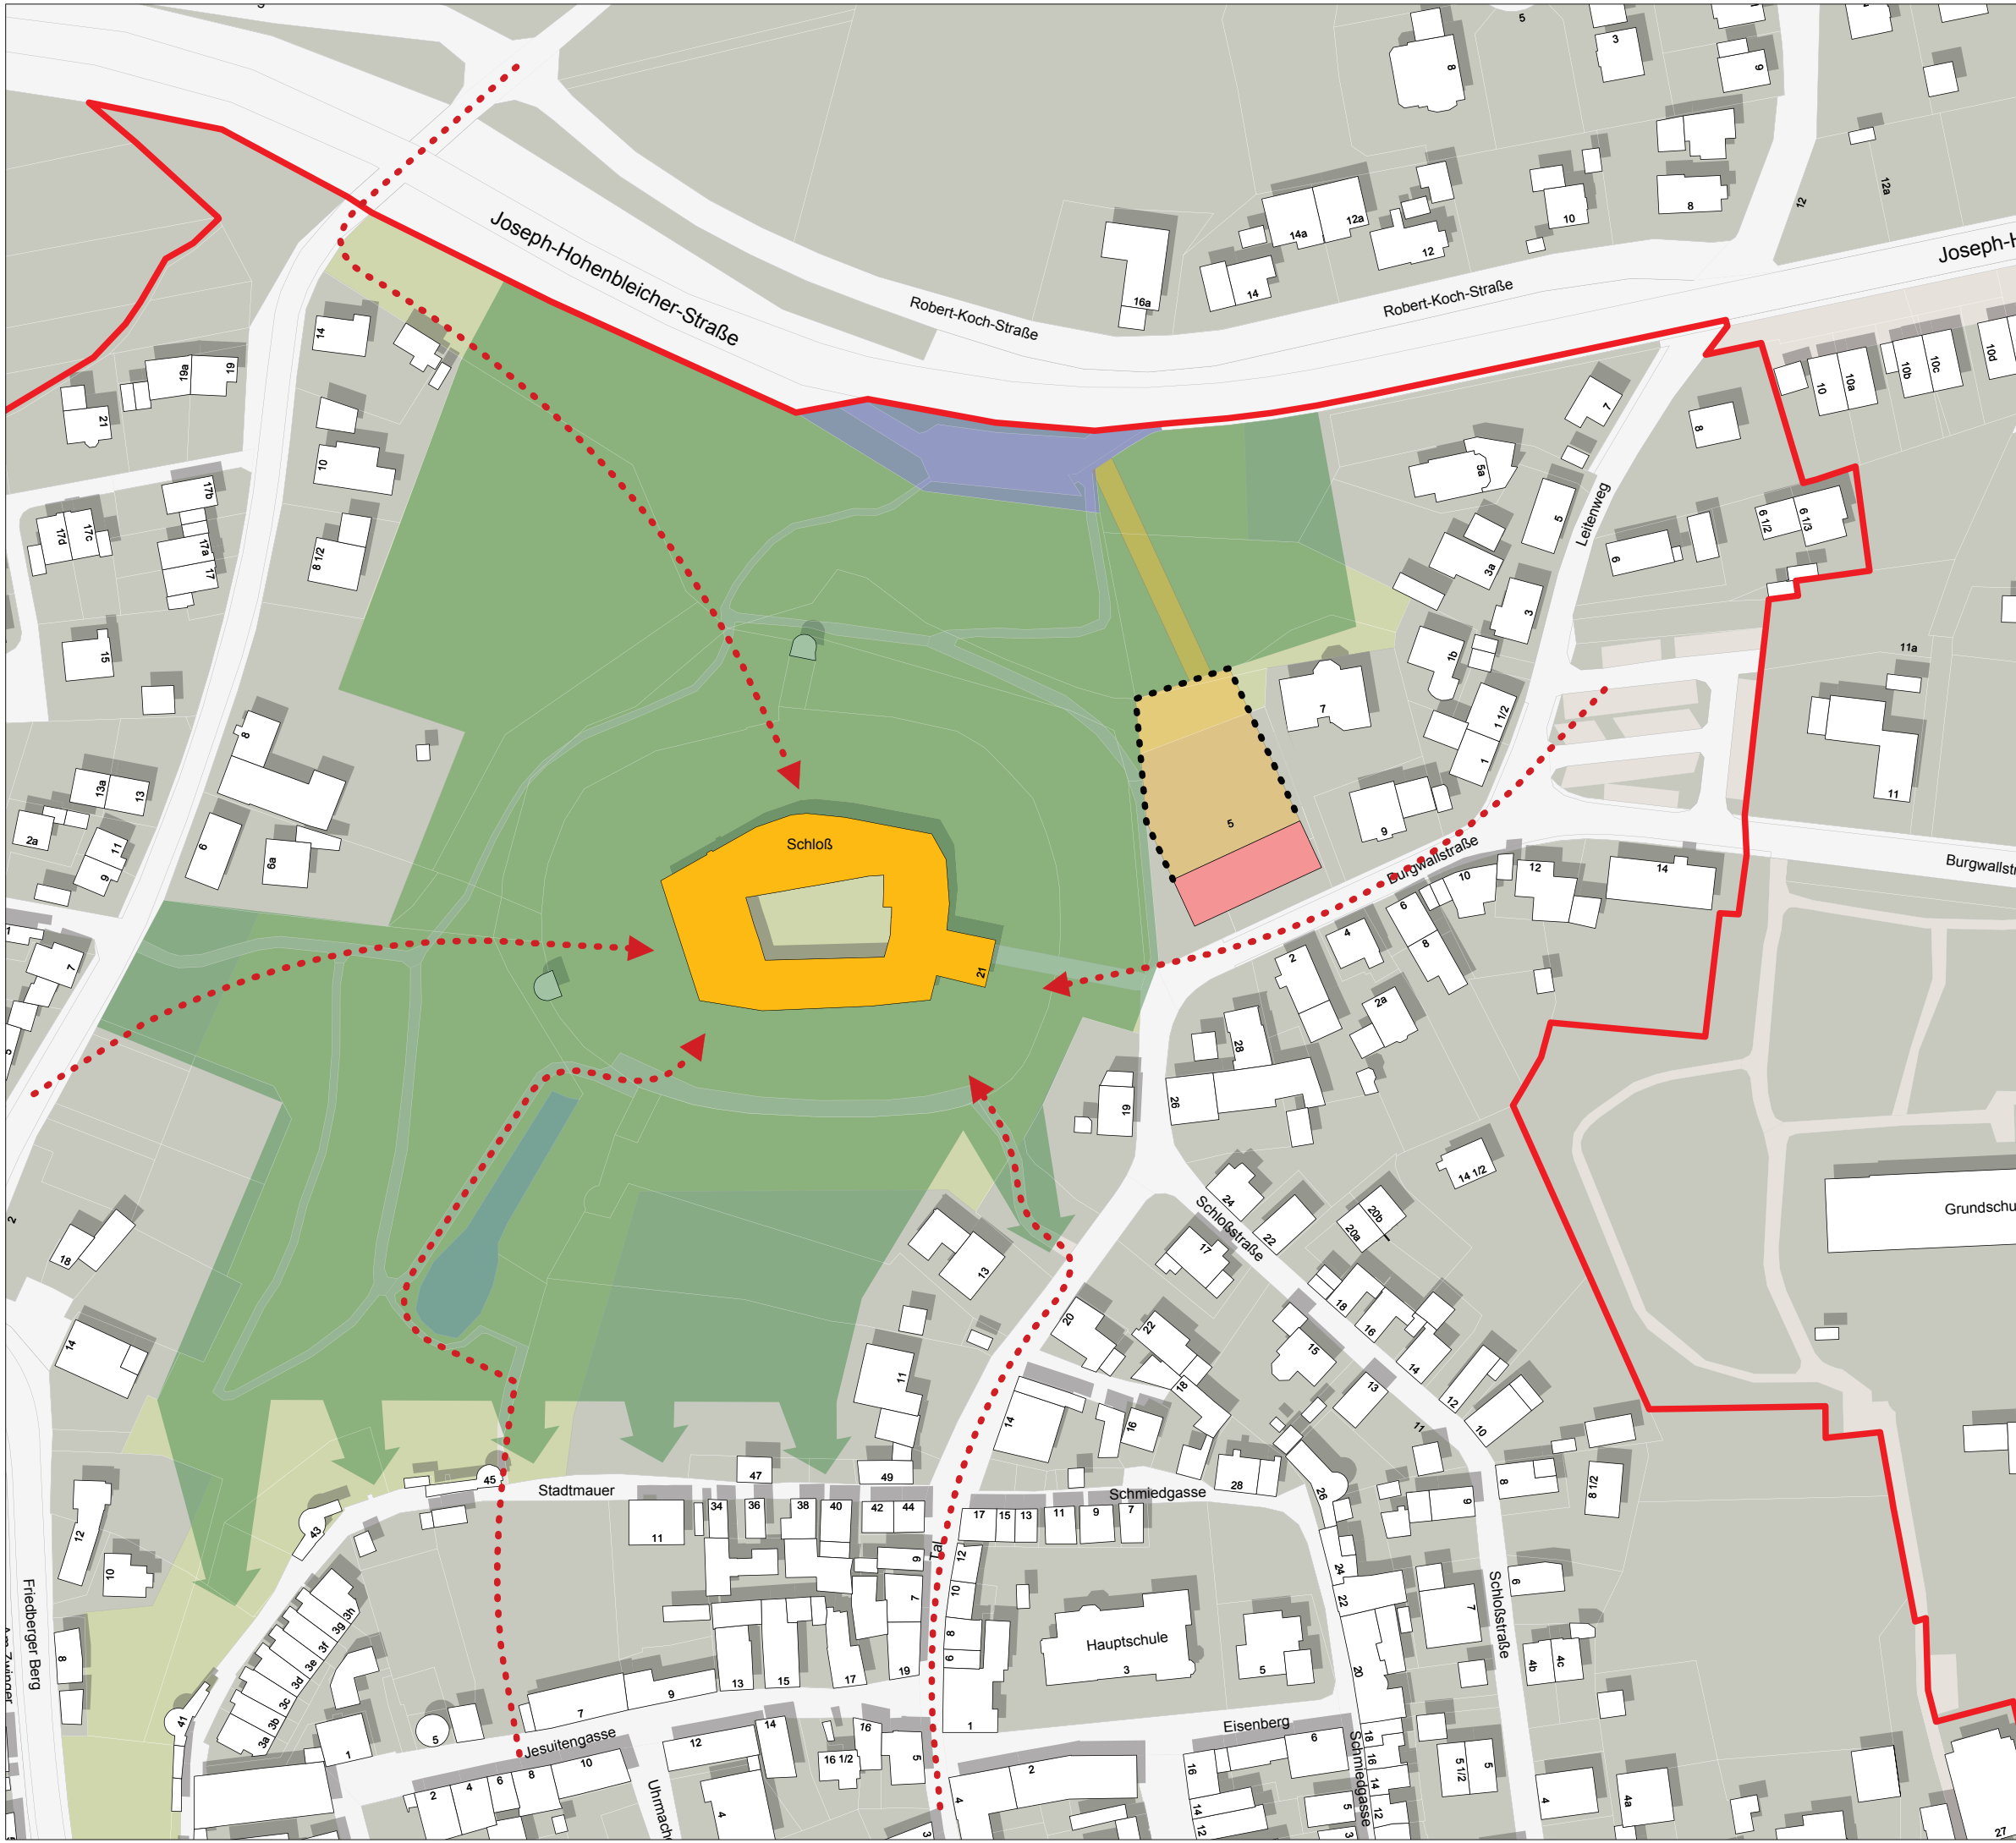

Planstand 07.03.2014

UmbauStadt
Urbane Konzepte · Stadtplanung · Architektur

0 30 m

M 1:1.500



N