

Friedberg

ISEK

Maßnahmenplan Vertiefungsbereich 4: Bahnhofsumfeld

 Untersuchungsgebiet

Maßnahmen


 Funktionale Aufwertung des Bahnhofs
(Gastronomie, EC-Automat, Kleinhandel)


 Nutzungsvorschlag für Brache

 Nutzungsvorschlag für ehemalige Post-
parkplatz

 Parkplatzgestaltung in Freiraumplanung
integrieren

 Fußgänger-/Radfahrerbrücke als Teil
eines übergeordneten Wegenetzes

 Grünplanung ergänzend zum Brücken-
projekt

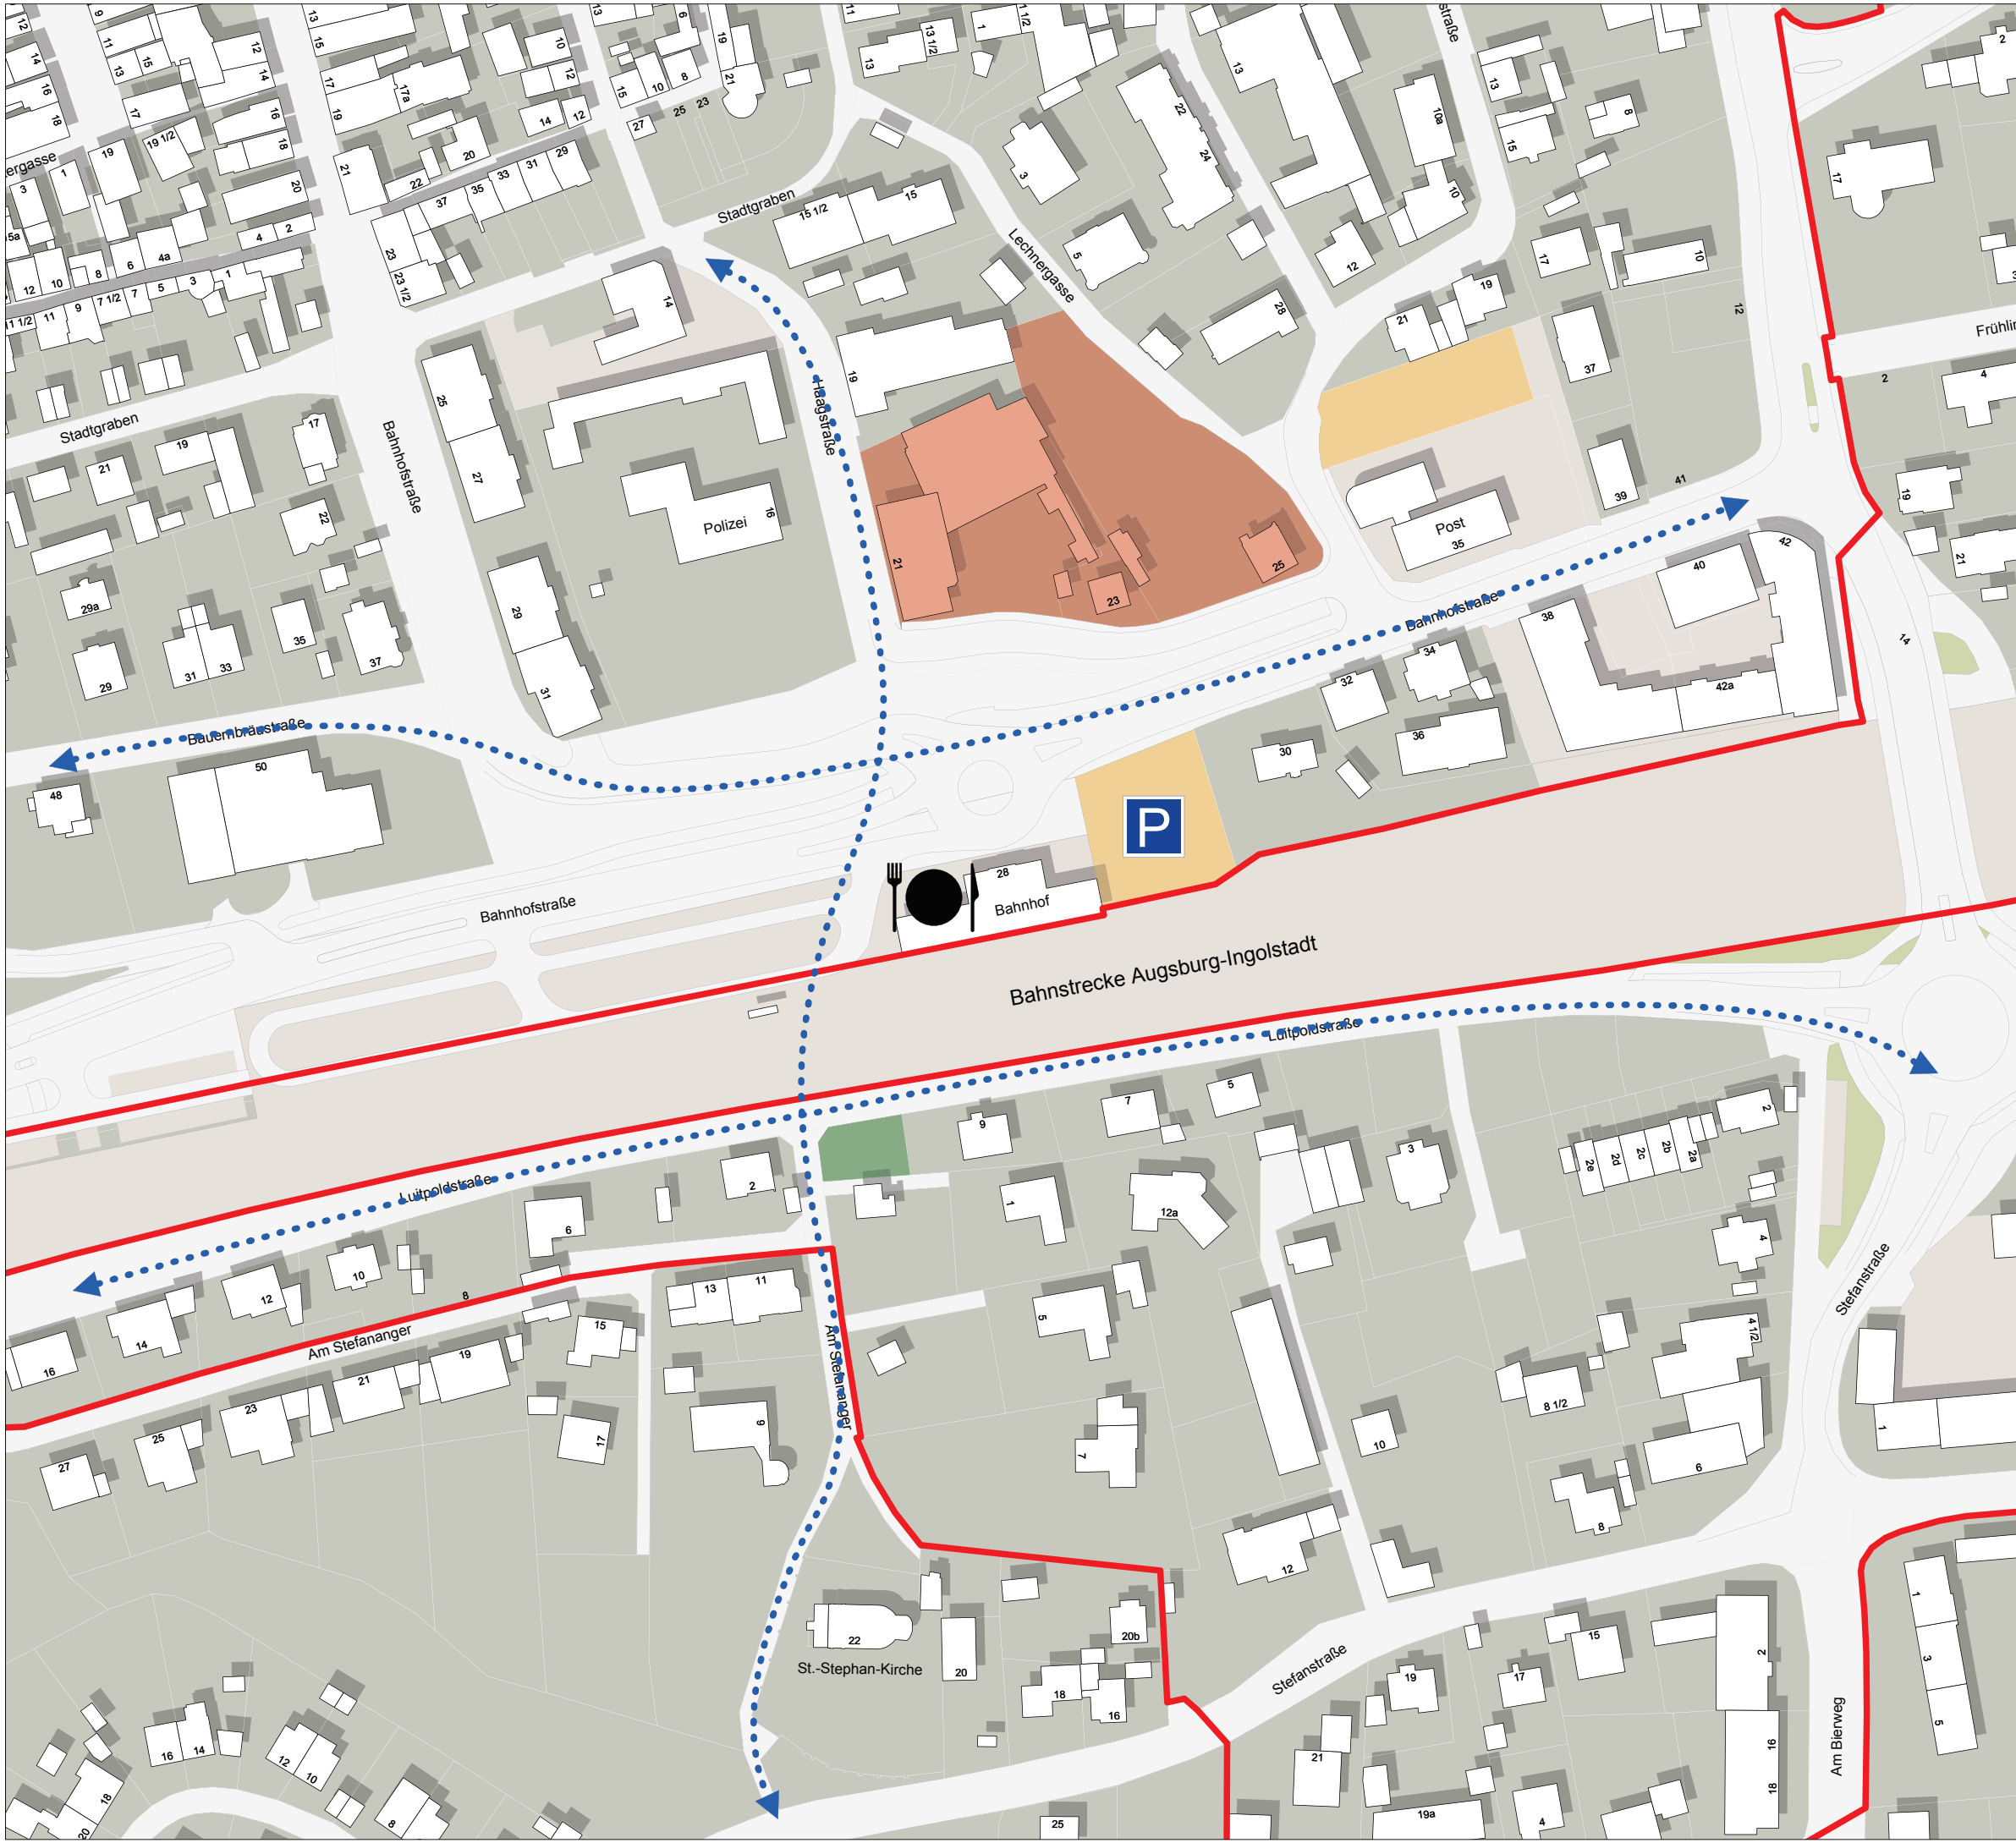

Planstand 07.03.2014

UmbauStadt
Urbane Konzepte · Stadtplanung · Architektur

0 30 m

M 1: 1.500



N