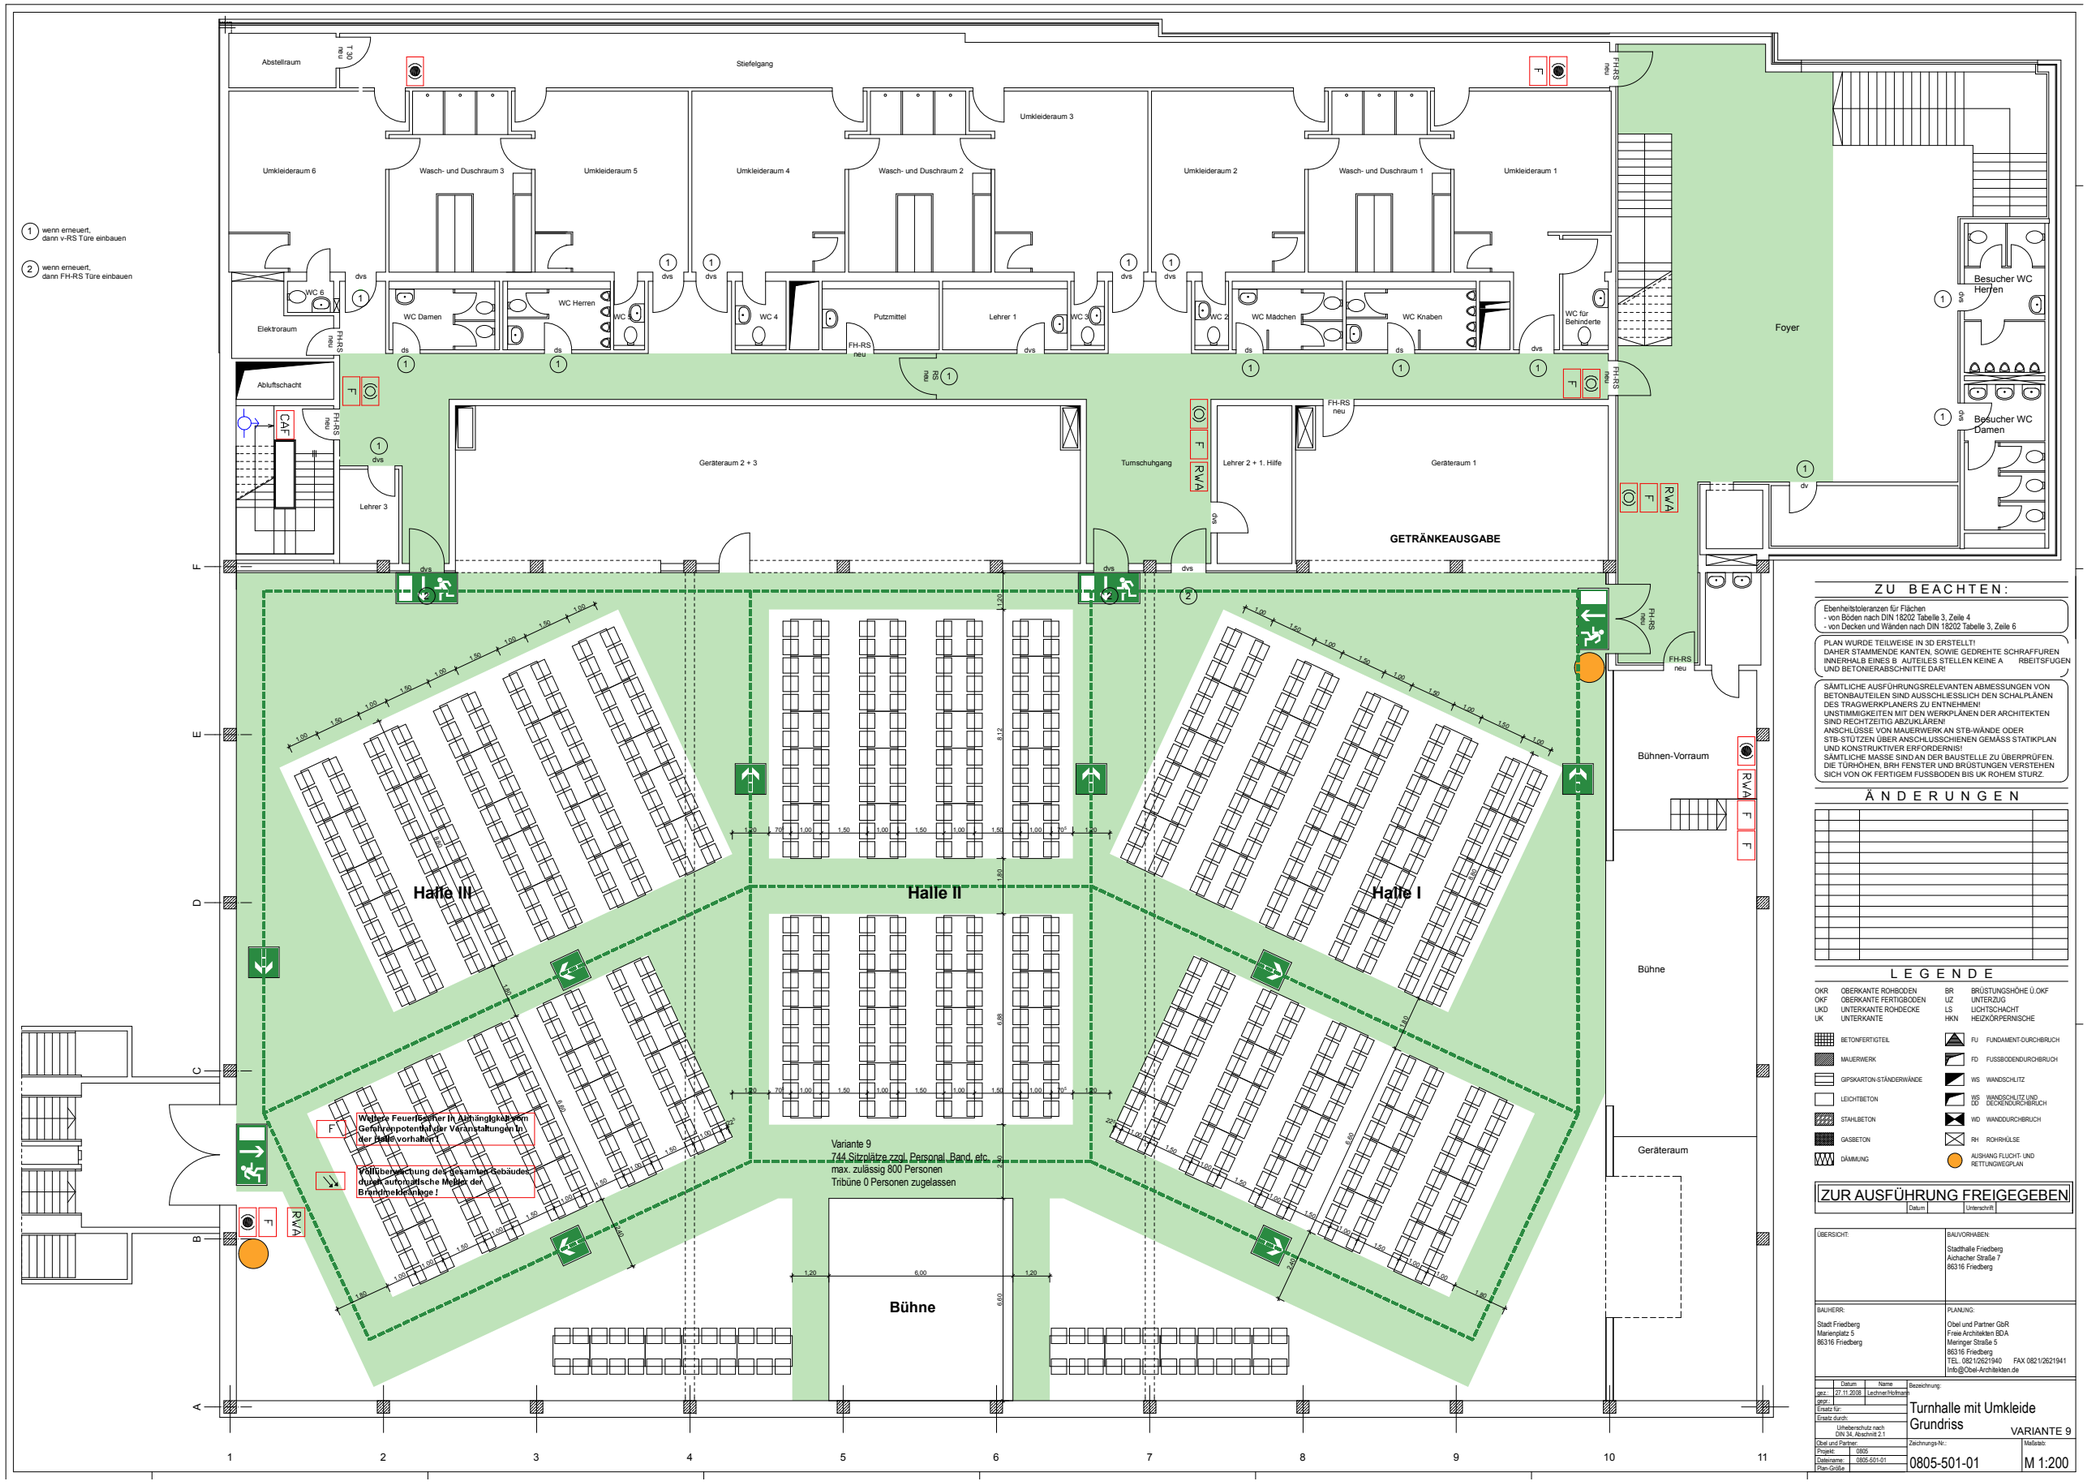

ZU BEACHTEN:

Ebenheitstoleranzen für Flächen
- von Böden nach DIN 18202 Tabelle 3, Zeile 4
- von Decken und Wänden nach DIN 18202 Tabelle 3, Zeile 6

PLAN WURDE TEILWEISE IN 3D ERSTELLT!
DAHER STAMMENDE KANTEN, SOWIE GEDREHTE SCHRAFFUREN INNERHALB EINES B AUTEILES STELLEN KEINE A RBEITSFUGEN UND BETONIERABSCHNITTE DAR!

SÄMTLICHE AUSFÜHRUNGSRELEVANTEN ABMESSUNGEN VON BETONBAUTEILEN SIND AUSSCHLIESSLICH DEN SCHALPLÄNEN DES TRAGWERKPLANERS ZU ENTNEHMEN!
UNSTIMMIGKEITEN MIT DEN WERKPLÄNEN DER ARCHITEKTEN SIND RECHTZEITIG ABZUKLÄREN!
ANSCHLÜSSE VON MAUERWERK AN STB-WÄNDE ODER STB-STÜTZEN ÜBER ANSCHLUSSCHIENEN GEMÄSS STATIKPLAN UND KONSTRUKTIVER ERFORDERNIS!
SÄMTLICHE MASSE SIND AN DER BAUSTELLE ZU ÜBERPRÜFEN, DIE TÜRHÖHEN, BRH FENSTER UND BRÜSTUNGEN VERSTEHEN SICH VON OK FERTIGEM FUSSBODEN BIS UK ROHEM STURZ.

ÄNDERUNGEN

LEGENDE

OKR	OBERKANTE ROHBODEN	BR	BRÜSTUNGSHÖHE Ü.OKF
OKF	OBERKANTE FERTIGBODEN	UZ	UNTERZUG
UKD	UNTERKANTE ROHDECKE	LS	LICHTSCHACHT
UK	UNTERKANTE	HKN	HEIZKÖRPERNISCHE

BETONFERTIGTEIL
MAUERWERK
GIPSKARTON-STÄNDERWÄNDE
LEICHTBETON
STAHLBETON
GASBETON
DÄMMUNG

FU FUNDAMENT-DURCHBRUCH
FD FUSSBODENDURCHBRUCH
WS WANDSCHLITZ
WS DD WANDSCHLITZ UND DECKENDURCHBRUCH
WD WANDDURCHBRUCH
RH ROHRHÜLSE
AUSHANG FLUCHT- UND RETTUNGSWEGPLAN

ZUR AUSFÜHRUNG FREIGEGEBEN

Datum | Unterschrift

ÜBERSICHT:

BAUVORHABEN:
Stadthalle Friedberg
Aichacher Straße 7
86316 Friedberg

BAUHERR:
Stadt Friedberg
Marienplatz 5
86316 Friedberg

PLANUNG:
Obel und Partner GbR
Freie Architekten BDA
Meringer Straße 5
86316 Friedberg
TEL. 0821/2621940 FAX 0821/2621941
Info@Obel-Architekten.de

	Datum	Name
gez.:	27.11.2008	Lechner/Hüttner
gepr.:		
Ersatz für:		
Ersetzt durch:		

Urheberschutz nach DIN 34, Abschnitt 2.1

Obel und Partner
Projekt: 0805
Dateiname: 0805-501-01
Plan-Größe:

Bezeichnung:
Turnhalle mit Umkleide
Grundriss
VARIANTE 9

Zeichnungs-Nr.: 0805-501-01

Maßstab: M 1:200