


Friedberger Stadtbote

 Amts- und Informationsblatt der Stadt Friedberg mit Bachern, Derching, Friedberg, Haberskirch, Harthausen, Hügelschart, Ottmaring, Paar, Rederzhausen, Rinnenthal, Rohrbach, Stätzing, Wiffertshausen, Wulfertshausen

27. Januar 2021
36. Jahrgang
Nummer 445

Zauberhaft

Leben in Friedberg – neue Infobroschüre erschienen

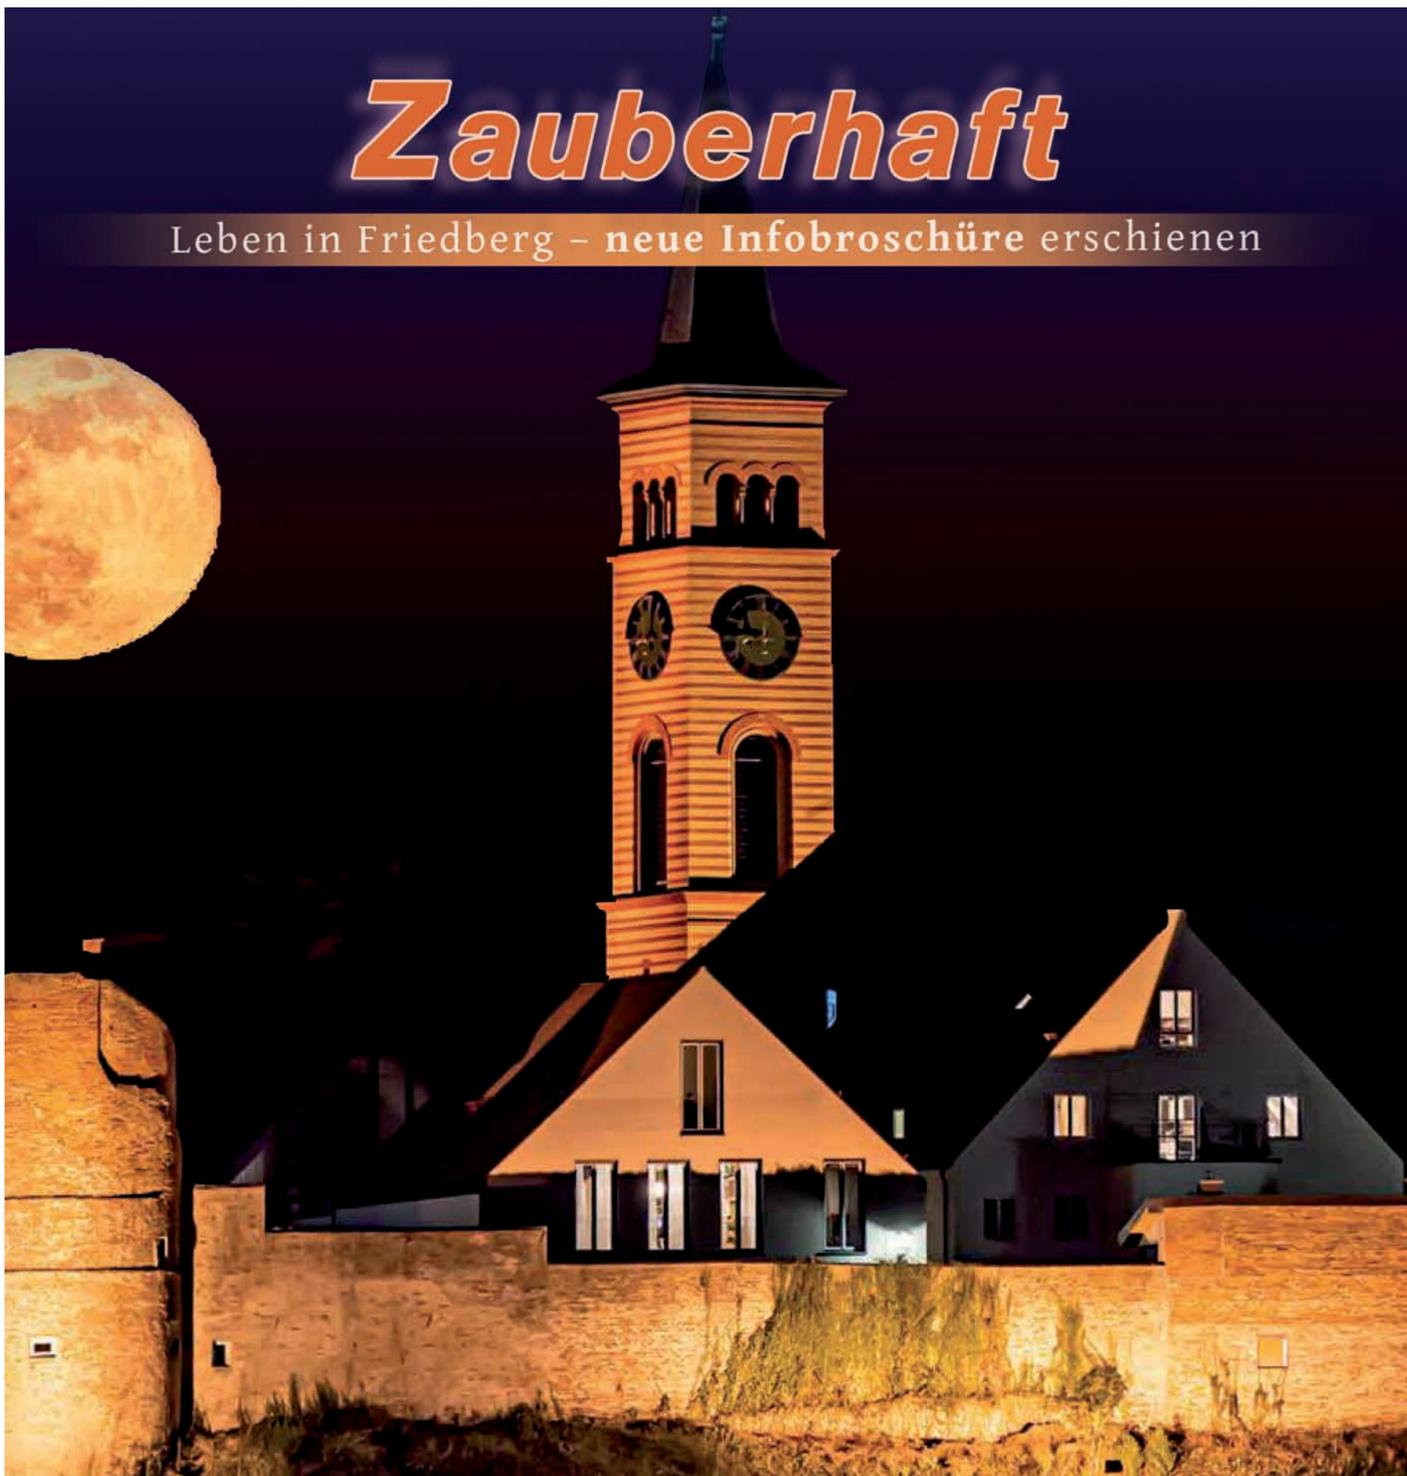

Auf rund 60 Seiten präsentiert die im Januar erschienene **Informationsbroschüre der Stadt Friedberg** Wissenswertes aus den Bereichen Wirtschaft, Soziales, Kultur und Politik. Neubürgerinnen und Neubürger, Touristen, aber auch »Alteingesessene« finden in der Publikation ebenso hilfreiche wie spannende Tipps. Das eindrucksvolle Titelmotiv stammt vom Friedberger Fotografen **Markus Freudling**. Die Broschüre liegt vorerst Corona-bedingt nur in **Lebensmittelgeschäften** aus. Sobald das **Bürgerbüro** der Stadt Friedberg im historischen Rathaus wieder für den Publikumsverkehr geöffnet hat, stehen auch dort kostenlos Exemplare der Neuerscheinung zur Abholung bereit.



Sitzungstermine in der Max-Kreitmayr-Halle

Mi. 27.01., 18.30 Uhr: Ausschuss für
Soziales, Bildung und Integration
Do. 28.01., 18.30 Uhr: Bauausschuss
Di. 02.02., 18.30 Uhr: Finanz-, Personal-
und Organisationsausschuss

Diese Ausgabe des Friedberger
Stadtboten erscheint aufgrund einer
Neuerung im Baurecht



Ab dem 1. Februar gilt in Bayern ein neues gesetzliches **Abstandsflächenrecht**. Diese Regelung der Bayerischen Bauordnung (Bay-BO) wird bei Neubauten, An- und Umbauten sowie teilweise bei Nutzungsänderungen an bestehenden Gebäuden angewendet. Der Gesetzgeber hat den Kommunen die Möglichkeit eingeräumt, vor dem Stichtag eine **Satzung** zu erlassen, die das Abstandsflächenrecht abweichend regeln kann.

Diese Gestaltungsfreiheit hat der **Friedberger Stadtrat** am 21. Januar für Teile des Stadtgebietes genutzt, um zur **Erhaltung bzw. Verbesserung der Wohnqualität** beizutragen. Details sind dem Satzungstext auf den **Seiten 2 und 3** zu entnehmen.

Eine entsprechende Bauberatung kann bei geplanten Bauvorhaben in der städtischen Bauordnungsabteilung eingeholt werden.



sska.de · blog.sska.de

Erledigen Sie Ihre
Finanzgeschäfte im
eigenen Wohnzimmer.
Ganz bequem mit
dem übersichtlichen
Online-Banking der
Sparkasse.

 Stadtparkasse
Augsburg

Die Stadt Friedberg erlässt aufgrund Art. 81 Abs. 1 Nr. 6 lit. a) BayBO i.d.F.d.Bek.v. 30.12.2020 (BayVBl. 2020, Seite 663 ff.) folgende Satzung:

Satzung der Stadt Friedberg über abweichende Maße der Abstandsflächentiefe

§ 1 Geltungsbereich

- (1) Die Satzung gilt für das gesamte Stadtgebiet mit folgenden Ausnahmen:
- In Lageplan Anlage 1 farblich gekennzeichnete Bereiche der Kernstadt
 - Räumliche Geltungsbereiche von in Anlage 2 genannter Bebauungspläne und Außenbereichssatzungen
 - Gewerbe-, Kern- und Industriegebiete, festgesetzte Urbane Gebiete
- (2) Der Lageplan Anlage 1 und die Liste Anlage 2 sind Bestandteil dieser Satzung.

§ 2 Abstandsflächentiefe

- (1) Abweichend von Art. 6 Abs. 5 S. 1 Bayerische Bauordnung beträgt die Abstandsfläche 0,7 H, mindestens jedoch 3 m.
- (2) Vor bis zu zwei Außenwänden von nicht mehr als 16 m Länge genügen 0,5 H, mindestens jedoch 3 m, wenn das Gebäude an mindestens zwei Außenwänden Absatz 1 beachtet.

§ 3 Bebauungspläne

Abweichende, in Bebauungsplänen festgesetzte Abstandsflächen bleiben unberührt.

§ 4 Inkrafttreten

Die Satzung tritt am 01.02.2021 in Kraft.

Anlage 1

Lageplan von der Satzung ausgenommener Bereich der Friedberger Kernstadt vom 28.12.2020 (siehe unten)

Anlage 2

Liste von der Satzung ausgenommener räumlicher Geltungsbereiche von Bebauungsplänen und Außenbereichssatzungen

Bachern

- Bebauungsplan 2 Südlich des Heilachweges und westlich der Georgstraße
- Bebauungsplan 5 Westlich der Georgstraße zwischen Heilachweg und Kissinger Straße
- Bebauungsplan 6 Östlich der Georgstraße entlang des Alten Postweges und der Steckstraße


Derching

- Bebauungsplan 1 Dickelsmoor
- Bebauungsplan 2 Am Anger
- Bebauungsplan 3 Südlich und östlich der Ulrichsiedlung
- Bebauungsplan 4 Gewerbegebiet an den Industriestraßen
- Bebauungsplan 4 I Gewerbegebiet an den Industriestraßen 1. Änderung Teilbeb.Plan Nr. 4
- Bebauungsplan 5 Gewerbegebiet Derching West
- Bebauungsplan 5 II Gewerbegebiet Derching-West Bauabschnitt II (nördl. der BAB 8 und südl. des Gewerbegebiets Nr. 5)
- Bebauungsplan 7 Für das Gebiet südlich der Bundesautobahn A 8 und östlich der Kreisstraße AIC 25 neu in der Gemarkung Derching (Sondergebiet Photovoltaikfreiflächenanlage)
- Bebauungsplan 8 Wochenendgebiet Kohlstattssiedlung
- Bebauungsplan 11 zur Errichtung eines P+M-Platzes für das Gebiet südlich des bestehenden Gewerbegebietes Nr. 4 an den Industriestraßen, nördlich der neuen Bergstraße u. westlich der Äußeren Industriestraße, Sondergebiet Park-und-Mitfahrer-Platz

Friedberg

Friedberg Nord

- Bebauungsplan 5 Zwischen Fuchsberger und Simpertstraße
- Bebauungsplan 16 Südlich der Kustos-Trinkl-Straße
- Bebauungsplan 19 Am Ulrich-Harfenacker südlich der B 300
- Bebauungsplan 33 Südlich der Völser Straße
- Bebauungsplan 37 Grünflächen um den städtischen Wasserturm
- Bebauungsplan 48 I Am Rothenberg (westlich Bozener Straße)
- Bebauungsplan 55 a Nördlich der Josef-Baumann-Straße zwischen Leitenweg und Lechrainhöhe

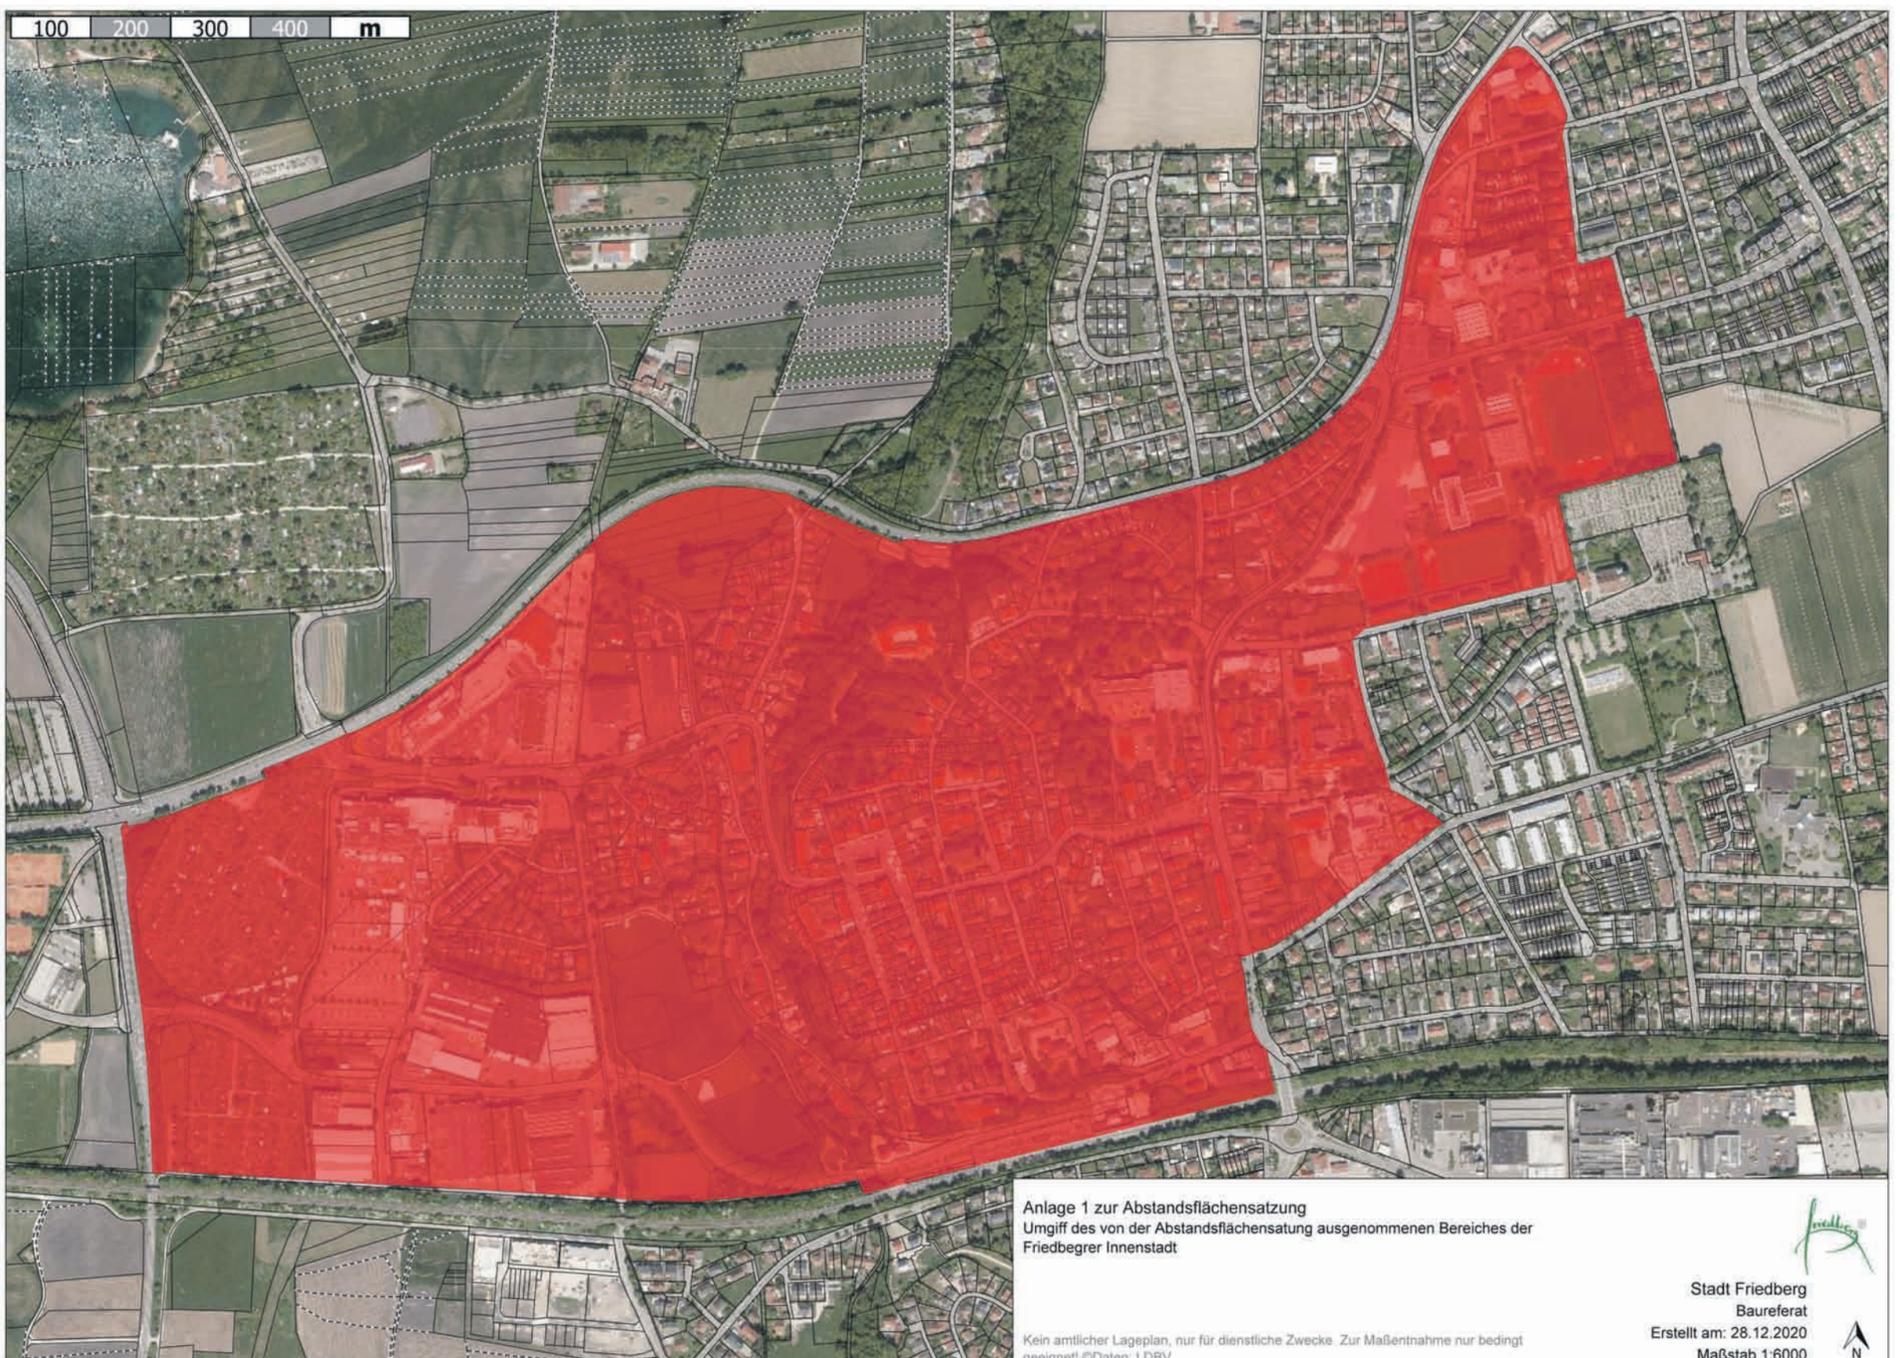

- Bebauungsplan 64 An der Joseph-Hackhl-Straße nördlich der Robert-Koch-Straße und westlich des Leitenweges
- Bebauungsplan 68 Südlich und östlich des Heimatshauer Weges (Kindergarten)
- Bebauungsplan 76 Anschluss der Seestraße an die B 300 im Bereich der Augsburger Straße / Joseph-Hohenbleicher-Straße
- Teilflächen des Bebauungsplans 78 I Ecke Bozener Straße / Aichacher Straße, sofern dort als Art der Nutzung SO festgesetzt ist

Friedberg Ost

- Vorhabensbezogener Bebauungsplan 7 südlich der Wiffertshauer Straße und nord-östlich der Sonderschule
- Bebauungsplan 10 An der Eberlestraße
- Bebauungsplan 39 I Westlich der Sonderschule zwischen Wiffertshauer Straße, Geistbeckstraße und Singerstraße
- Bebauungsplan 77 Nördlich der Wiffertshauer Straße und östlich der Fichtestraße (ehem. TSV)

Friedberg Süd

- Bebauungsplan 3 zum Bau eines neuen Baubetriebshofes westlich der Deponie Lueg ins Land und südlich der Münchner Straße (Staatsstraße 2051)
- Bebauungsplan 12 Südlich der Luitpoldstraße, östlich der Friedberger Ach und westlich der Straße „Am Stefananger“
- Bebauungsplan 13 Am Stefananger
- Bebauungsplan 21 neu Gewerbegebiet südlich der Engelschalkstraße, nördlich der Münchner Straße und westlich und östlich der Marquardtstraße
- Bebauungsplan 21 A Gewerbegebiet südlich der Bahnlinie, nördlich der Münchner Straße und Engelschalkstraße
- Bebauungsplan 22 Südlich des städtischen Bauhofes
- Bebauungsplan 32 Nördlich der Vinzenz-Pallotti-Straße
- Bebauungsplan 43 Südlich der Luitpoldstraße
- Bebauungsplan 51 I Westlich des Bierweges, östlich des Mezgerwäldchens und südlich des Hagelmühlweges
- Bebauungsplan 51 III zur Errichtung einer Grundschule in Friedberg-Süd
- Bebauungsplan 51 IV Südlich des Hagelmühlweges und westlich der Karl-Lindner-Straße
- Bebauungsplan 51 V Für das Gebiet südl. der Keltenstraße, westl. der Karl-Lindner-Str. und östlich des Mezgerwäldchens
- Bebauungsplan 87 Errichtung eines Seniorenstiftes im Bereich der Stefanstraße / Karl-Lindner-Straße
- Bebauungsplan 92 Gebiet südlich der Bahnlinie Augsburg-Ingolstadt und westlich der Afrastraße

Friedberg Innenstadt

- Bebauungsplan 29 Östlich der Afrastraße und südlich und westlich des Steirer Berges (Asylunterkunft)
- Bebauungsplan 73 Äußere Ludwigstraße (Garage-Ost)
- Bebauungsplan 81 Westlich der Jungbräustraße, östlich und nördlich der Stadtmauer und südlich des Marienplatzes
- Bebauungsplan 88 – 1 Nördlich und südlich der Turnhallstraße zwischen Gabelsbergerstraße und Jahnstraße
- Bebauungsplan 88 – 2 Südlich der Ludwigstraße und westlich der Münchner Straße sowie westlich und östlich der Jahnstraße
- Bebauungsplan 88 - 3 Nördlich der Bahnhofstraße und westlich der Münchner Straße
- Bebauungsplan 90 II Sanierungsgebiet St.-Jakobs-Platz Nord
- Bebauungsplan 90 VI Sanierungsgebiet „Jesuitengasse, Spitalgasse, Stadtmauer“ – Teilbereich Nord
- Bebauungsplan 91 Gebiet südlich des Stadtgrabens, westlich der Haagstraße, sowie östlich und nördlich der Bahnhofstraße
- Bebauungsplan 96 Gebiet nördlich der Herrgottsruhstraße und östlich der Aichacher Straße

Friedberg – Baggersee / Lechleite

- Bebauungsplan 49 Wochenendhausgebiet am Baggersee
- Bebauungsplan 84 Sportstätten nördlich der Augsburger Straße, südlich des Pappelweges und östlich der Seestraße

Friedberg St. Afra / Lindenau

- Bebauungsplan 24 Südlich der Afrastraße und westlich der Lechfeldstraße
- Vorhabensbezogener Bebauungsplan Nr. 25 Nördlich der Afrastraße und westlich der Kirche St. Afra im Felde
- Bebauungsplan 27 für das Gebiet südlich der bestehenden Siedlung St. Afra und östlich der Lechfeldstraße

Friedberg West

- Vorhabenbezogener Bebauungsplan Nr. 2/III zum Neubau einer Wohnanlage mit 12 Wohnungen und Tiefgarage sowie Umbau eines Geschäftshauses mit Büros im Erd- und Obergeschoß und einer Penthouse-Wohnung südlich der Metzstraße und westlich des Mittleren Lechfeldweges
- Bebauungspläne 8 und 8 II Gewerbegebiet nordöstlich der Lechhauser Straße und südlich der Stadtgrenze (Businesspark)
- Bebauungsplan 9 Sondergebiet für großflächigen Einzelhandel für das Gebiet östlich der Lechhauser Straße im Bereich des zukünftigen Kreisverkehrs der AIC-25 neu
- Bebauungsplan 17 Gebiet westlich des Chippenham-Rings, nördlich der Hans-Böllers-Straße und östlich des Tennisclubs Friedberg in Friedberg (SO Rotes Kreuz)
- Bebauungsplan 18 Neues Sportgelände des TSV Friedberg
- Bebauungsplan 20 Westlich der Lechhauser Straße zwischen Peter-Rosegger-Straße und B 300
- Bebauungsplan 20 I Westlich der Lechhauser Straße und südlich der Peter-Rosegger-Straße
- Bebauungsplan 23 Oskar-von-Miller-Straße
- Bebauungsplan 23 II Gebiet der westlichen Oskar-von-Miller-Straße, nördlich der Bahnlinie und südl. der Fürstenfelder Straße
- Bebauungsplan 46 I Nördlich der Josef-Wassermann-Straße und westlich der Lechhauser Straße
- Teilflächen des Bebauungsplans 46 II Südlich der Josef-Wassermann-Straße und westlich der Lechhauser Straße, soweit dort als Art der Nutzung GE festgesetzt ist
- Bebauungsplan 47 Nördlich der Maria-Alber-Straße
- Bebauungsplan 75 a und b Bau der südlichen Altstadttangente

- Bebauungsplan 83 Nördlich der Maria-Alber-Straße, östlich der Stadtgrenze Augsburg, südlich der Peter-Rosegger-Straße, westlich der Burgvogtstraße
- Bebauungsplan 85 a und c Bau der Westumgehung
- Bebauungsplan 85 b Bau der Südumgehung
- Außenbereichssatzung im Bereich Metzstraße südl. Bahnlinie Augsburg - Ingolstadt u. östlich von Friedberg-West

Haberskirch

- Bebauungsplan 2 Nördlich der Unterzeller Straße zwischen Zirbenweg und Eberescheweg (ehem. Wochenendhausgebiet)
- Bebauungsplan 3 Östlich der Rosenstraße
- Bebauungsplan 4 für das Gebiet nördlich der Bundesautobahn A 8 und westlich der Ortsverbindungsstraße nach Bitzenhofen (Sondergebiet Photovoltaikfreiflächenanlage)

Harthausen / Paar

- Bebauungspläne 2 I und 2 II Am Bubberg
- Bebauungsplan 3 Sondergebiet Photovoltaikfreiflächenanlage zur Versorgung der Kläranlage Mittlere Paar
- Bebauungsplan 4 Östlich der Bahnstrecke Hochzoll-Ingolstadt und westlich des Griesmühlweges
- Bebauungsplan 6 An der Buchenstraße
- Bebauungsplan 7 Sondergebiet Schießanlage/Schützenheim

Hügelshart

- Bebauungsplan 5 Gebiet nördlich der Greinerstraße
- Bebauungsplan 6 II Nördlich der Römerstraße und östlich der Wenterstraße
- Bebauungsplan 6 III Gebiet nördlich der Wenterstraße und östlich der Greinerstraße

Ottmaring

- Bebauungsplan 3 Nördlich der Hugolinstraße
- Bebauungsplan 4 Nördlich der Staatsstraße 2379
- Bebauungsplan 6 Gebiet nördlich des Griesfeldweges und westlich des Weilerweges
- Bebauungsplan 7 Nördlich und westlich der Eichenstraße

Rederzhausen

- Bebauungsplan 1 Rederzhausen Nord (m. Erweiterung)
- Bebauungsplan 1. I Nördlich des Steigerwegs
- Bebauungsplan 2 Friedberger Straße
- Bebauungsplan 7 Östlich der Josef-Schwegler-Straße
- Bebauungsplan 9 Südlich des Blattenweges und nördlich des Hochstallerweges
- Bebauungsplan 10 Südlich der Kriststraße und östlich der Bgm.-Schmid-Straße

Rinnenthal

- Bebauungsplan 7 Erweiterung des Friedhofs
- Bebauungsplan 12 für das Gebiet am westlichen Ortsrand des Stadtteiles Rinnenthal und südlich der Griesbachstraße

Stätzling

- Bebauungsplan 9 Hinter den Krautgärten
- Bebauungsplan 11 Gebiet am östlichen Ortsrand des Stadtteiles Stätzling in Verlängerung der Beilinger Straße
- Bebauungsplan 12 Sportgelände Streuwiesen (mit Erweiterung 12 I)
- Bebauungsplan 13 Östlich der Pfarrer-Bezler-Straße und nördlich der Beilinger Straße
- Bebauungsplan 14 Stätzling-Süd
- Bebauungsplan 16 Gebiet östlich der Straße „Am Schmiedgraben“ und westlich der Friedberger Ach

Wiffertshausen

- Bebauungsplan 42 Wiffertshausen-Ost
- Bebauungsplan 41 Gebiet nördlich der Staatsstr. 2051 und östlich des Gewerbegebietes an der Engelschalkstr. (Sondergebiet „Photovoltaikfreiflächenanlage“)
- Bebauungsplan 41 II Gebiet südl. der Bahnlinie Augsburg-Ingolstadt, nördlich der Staatsstraße 2051 und östlich des Beb.Planes Nr. 41 (SO „Photovoltaikfreiflächenanlage“ und Ausbau des südlichen Teilabschnittes der Ortsverbindungsstraße zw. Staatsstraße 2051 und Wiffertshausen einschl. Neubau eines Rad- und Gehweges)
- Bebauungsplan 44 Südlich und östlich der Straße Weiherbreiten, entlang des Rederzhäuser Weges
- Bebauungsplan 45 Zwischen Wiffertshauer Straße und Matthäus-Günther-Straße

Wulfertshausen

- Bebauungsplan 6 Am Hochbergfeld
- Bebauungsplan 6 I Südlich der Kulturstraße
- Bebauungsplan 7 Östlich des Samfeldwegs
- Bebauungsplan 8 Moosbergstraße / Dobelberg
- Bebauungsplan 9 Südlich der Oberzeller Straße, östlich der Wulferichstraße und nördlich des Friedhofes
- Bebauungsplan 12 Sportanlagen des SV Wulfertshausen

IMPRESSUM

Friedberger Stadtbote

27. Januar 2021, 36. Jg. / Nr. 445

Herausgeber: Stadt Friedberg

Marienplatz 5, 86316 Friedberg

► www.friedberg.de

Frank Büschel, Tel.: 0821-6002-610

► frank.bueschel@friedberg.de

Verantwortlich für den Inhalt:

Roland Eichmann (Erster Bürgermeister)

► roland.eichmann@friedberg.de

Auflage: 12.500 Exemplare

Druck: Pressedruck, Augsburg

Nachdruck: Nur mit schriftlicher

Genehmigung des Herausgebers

Redaktion, Layout & Grafik:

studio a UG (haftungsbeschränkt)

Austraße 27, 86153 Augsburg

Tel.: 0821-508 14 57

► redaktion@friedberger-stadtbote.de

Chefredaktion: Jürgen Kannler

Redaktionsleitung: Patrick Bellgardt

Redaktionelle Mitarbeit: Martin Schmidt

Grafik & Satz: Andreas Holzmann

Verteilung:

Kostenlos an alle Haushalte im Stadtgebiet, extra-Wochenzeitung für den Landkreis Aichach-Friedberg

Nächster Stadtbote:

Mittwoch, 3. Februar

Vollzug des Baugesetzbuches – BauGB –

Satzung über die Außerkraftsetzung der Veränderungssperre vom 31.07.2019 für den Bereich des Bebauungsplanes Nr. 5 für das Gebiet nördlich des Kreuzungsbereiches der St.-Stefan-Straße und der Hadubertstraße im Stadtteil Haberskirch

In seiner Sitzung am 21.01.2021 hat der Rat der Stadt Friedberg die Satzung über die Außerkraftsetzung der am 31.07.2019 bekannt gemachten Veränderungssperre für den Bereich des Bebauungsplanes Nr. 5 für das Gebiet nördlich des Kreuzungsbereiches der St.-Stefan-Straße und der Hadubertstraße im Stadtteil Haberskirch gemäß § 17 Abs. 4 des Baugesetzbuches (BauGB) beschlossen.

Der Geltungsbereich der Satzung umfasst das Gebiet nördlich des Kreuzungsbereiches der St.-Stefan-Straße und der Hadubertstraße in Haberskirch und ist im beiliegenden Lageplan (maßstabslos) stark schwarz umrandet dargestellt.


Mit dieser Bekanntmachung tritt die Satzung in Kraft.

Die Satzung wird im Verwaltungsgebäude der Stadt Friedberg, Marienplatz 5, 86316 Friedberg während der üblichen Dienststunden (Montag, Dienstag, Donnerstag und Freitag von 9.00 Uhr bis 12.00 Uhr und Donnerstag von 16.00 Uhr bis 18.00 Uhr; ausgenommen gesetzlicher Feiertage) zu jedermanns Einsicht bereitgehalten. Über den Inhalt der Satzungen wird auf Verlangen Auskunft erteilt.

Bitte beachten Sie, dass zu Zeiten der Corona-Pandemie die Verwaltungsgebäude für den Publikumsverkehr weitestgehend geschlossen sind.

Trotzdem besteht weiterhin die Gelegenheit Einsichtnahme im Verwaltungsgebäude oder die Zusendung per E-Mail. Dafür bitten wir Sie, sich vorab telefonisch zu melden (0821/6002-323).

Friedberg, 22.01.2021, Roland Eichmann, Erster Bürgermeister

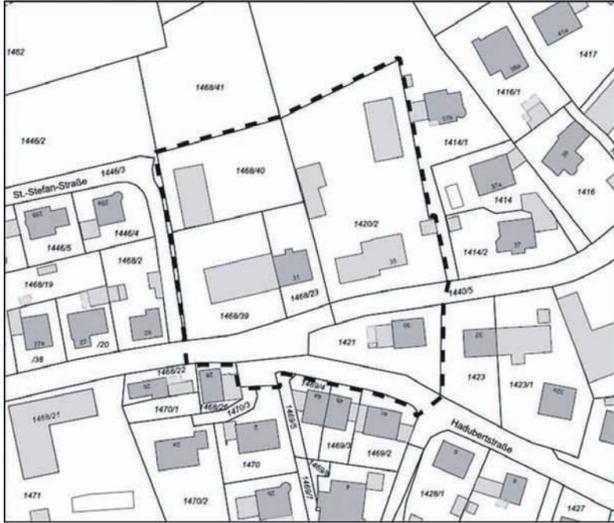


Vollzug des Baugesetzbuches – BauGB –

Bebauungsplan Nr. 5 für das Gebiet nördlich des Kreuzungsbereiches der St.-Stefan-Straße und der Hadubertstraße im Stadtteil Haberskirch

– Einstellung des Bauleitplanverfahrens –

Der Stadtrat hat in seiner Sitzung am 21.01.2021 die Einstellung des Bauleitplanverfahrens zum Bebauungsplan Nr. 5 für das Gebiet nördlich des Kreuzungsbereiches der St.-Stefan-Straße und der Hadubertstraße im Stadtteil Haberskirch beschlossen und den Aufstellungsbeschluss des Stadtrates Nr. 2019/227 vom 11.07.2019 aufgehoben.

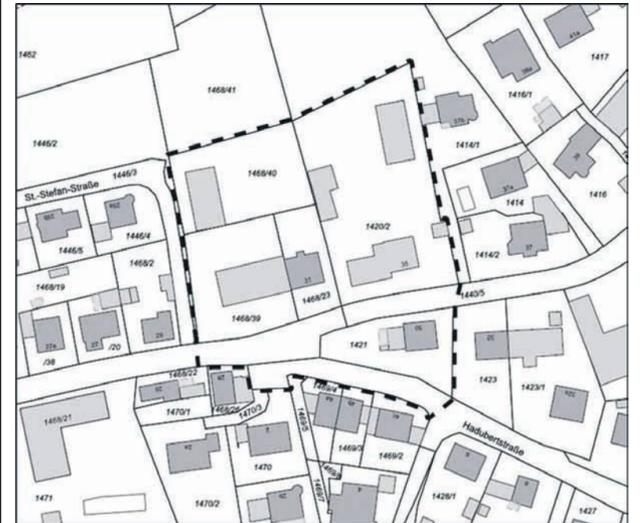

Der räumliche Geltungsbereich des Bebauungsplans ist im beiliegenden Lageplan (unmaßstäblich) stark schwarz umrandet dargestellt und umfasst die Flurnummern 1420/2, 1440/5 (Teilfläche), 1421, 1431 (Teilfläche), 1468/23, 1468/39, 1468/40, 1528/21 (Teilfläche) der Gemarkung Haberskirch.

Friedberg, 22.01.2021, Roland Eichmann, Erster Bürgermeister



Coronavirus: Informieren Sie sich!

Das öffentliche Leben in Deutschland ist bis mindestens Mitte Februar weiterhin massiv heruntergefahren. Das Ziel ist es, die **unkontrollierte Ausbreitung** des Coronavirus zu stoppen und die **Kapazitäten des Gesundheitssystems** nicht zu überlasten. Bitte informieren Sie sich tagesaktuell in den Medien, auf den Webseiten des Landratsamtes Aichach-Friedberg www.lra-aic-fdb.de und der Bayerischen Staatsregierung www.bayern.de über die jeweils aktuell geltenden Regelungen.

WIR SIND FÜR SIE DA!



VIER SCHNELLE UND EINFACHE WEGE ZU IHREM NEUEN MÖBEL FÜR IHREN EINKAUF BEQUEM VON ZUHAUSE AUS:

1. BERATUNG PER E-MAIL

- Schreiben Sie uns einfach eine E-Mail
- Beschreiben Sie uns kurz, was wir für Sie tun können
- Gerne auch mit Bildern, Grundrissen oder groben Skizzen im Anhang
- Zur Ihren Wünschen und Fragen haben wir den idealen Berater, der Sie per E-Mail kontaktiert
- Wir erarbeiten für Sie Einrichtungsideen und senden Ihnen individuell erstellte Planungsvorschläge per E-Mail zu
- Nennen Sie uns Ihre Telefonnummer, dann rufen wir auch gerne zurück



beratung-friedberg@segmuller.de
beratung-parsdorf@segmuller.de

2. BERATUNG AM TELEFON

- Wählen Sie direkt unsere Beratungsnummer
- Abgestimmt auf Ihre individuellen Wünsche verbinden wir Sie mit dem idealen Berater
- In jedem Warenbereich haben wir Spezialisten, die Sie am Telefon rundum beraten
- Wenn es sich im Gespräch ergibt, kann jederzeit auf eine andere Kommunikation (u.a. auch Video-Chat) gewechselt werden



Friedberg: 0821 / 6006-2261
Parsdorf: 089 / 90053-3261

3. BERATUNG IM CHAT

- Die praktische Chat-Funktion für einen schnellen Dialog mit einem unserer Berater
- Die Chatfunktion finden Sie auf der Startseite auf www.segmuller.de
- Klicken Sie einfach auf das Chat-Fenster am Bildschirmrand
- In kurzen Nachrichten tauscht sich ein Berater mit Ihnen aus
- Mithilfe praktischer Planungs-Apps stellen wir Ihnen live „on Screen“ Konfigurationen in 3D vor
- Für weitere Details kann jederzeit auf E-Mail oder Telefon gewechselt werden



www.segmuller.de

4. ONLINE-SHOPPING

- Auch im Onlineshop finden Sie ein großes Warensortiment
- Stöbern Sie in zahlreichen Produktkategorien oder lassen Sie sich auf unseren Magazineseiten inspirieren
- Für ein schnelles Auffinden der Artikel aus diesem Prospekt können Sie die siebenstellige Nummer der Artikelbeschreibung in die Suchleiste des Onlineshops eingeben
- Für Ihren Online-Einkauf stehen zahlreiche Bezahlmöglichkeiten zur Verfügung



Zum Shop



www.segmuller.de

86316 Friedberg
Augsburger Straße 11-15
Tel.: 0821/6006-0

85599 Parsdorf
Heimstettener Straße 10
Tel.: 089/90053-0

Promotionteam Friedberg,
Segmüller Einrichtungshaus der Hans
Segmüller Polstermöbelfabrik GmbH & Co. KG,
Münchner Straße 35, 86316 Friedberg | 201709

ALLE INFORMATIONEN AUCH
AUF WWW.SEGMÜLLER.DE

SEG MÜLLER
WIR LEBEN EINRICHTEN