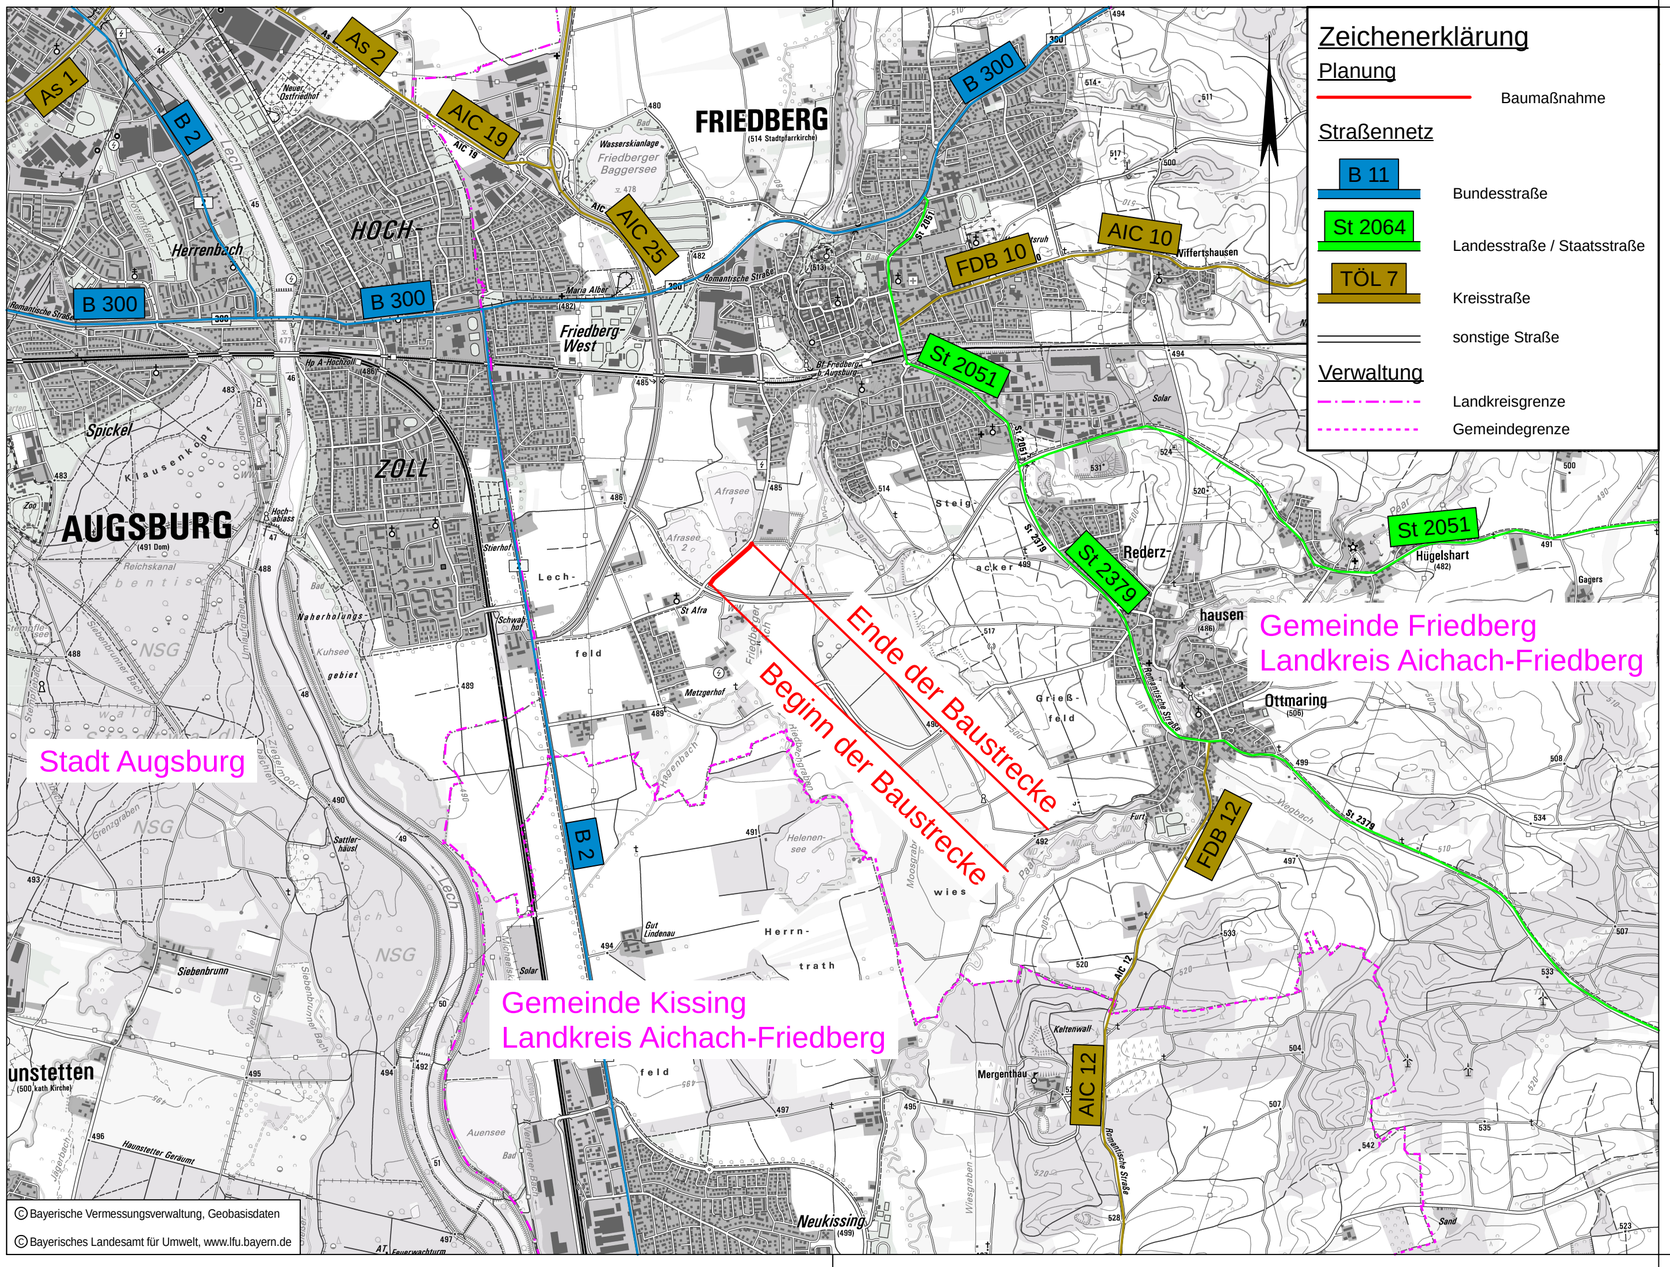

© Bayerische Vermessungsverwaltung, Geobasisdaten
© Bayerisches Landesamt für Umwelt, www.lfu.bayern.de

Zeichenerklärung

Planung

Baumaßnahme

Straßennetz

B 11 — Bundesstraße

St 2064 — Landesstraße / Staatsstraße

TÖL 7 — Kreisstraße

sonstige Straße

Verwaltung

Landkreisgrenze

Gemeindegrenze

Hyna + Weiß
Bauingenieure
Hyna + Weiß Bauingenieure GmbH | Internet www.hyna-weiss.de
Thomas-Dölle-Str. 22 | 86316 Friedberg | Tel 0821-268 970

BV: 030.108.01	Datum	Name
bearbeitet:	02/2025	Hyna
gezeichnet:	02/2025	Müller
geprüft:	02/2025	Weiß
Datei: 03010801/ AP_U020000_UeLP_25000.PLT		

Stadt Friedberg

Marienplatz 5
86316 Friedberg

Tel.: 0821/6002-0, Fax:0821/6002-190, E-Mail: info@friedberg.de

bearbeitet:	02/2025	extern
gezeichnet:	02/2025	extern
geprüft:	02/2025	
PSP Nr.:		
PSP Bez.:		
Dateiname: pdf-Name		

Nr.	Art der Änderung	Datum	Zeichen

AUSFÜHRUNGSPLANUNG

Straßenbauverwaltung

Stadt Friedberg

Straße / Abschn.-Nr. / Station:

PROJIS-Nr.:

Unterlage / Blatt-Nr.: 2

Übersichtslageplan

Maßstab: 1 : 25 000

Geh- und Radweg Afrasee II

aufgestellt:

Koordinatenreferenzsystem: ETRS89 / UTM Zone N32

Höhenbezugssystem: DHHN2016 (Status 170)