


20 40 60 80 m

Bebauungsplan Nr. 101

Legende

-  Geltungsbereich ca. 2,5 ha
-  öff. Verkehrsflächen Bestand
-  Höhenlinien (1 m)
-  Verortung künftige Erschließung
-  Flurstücke

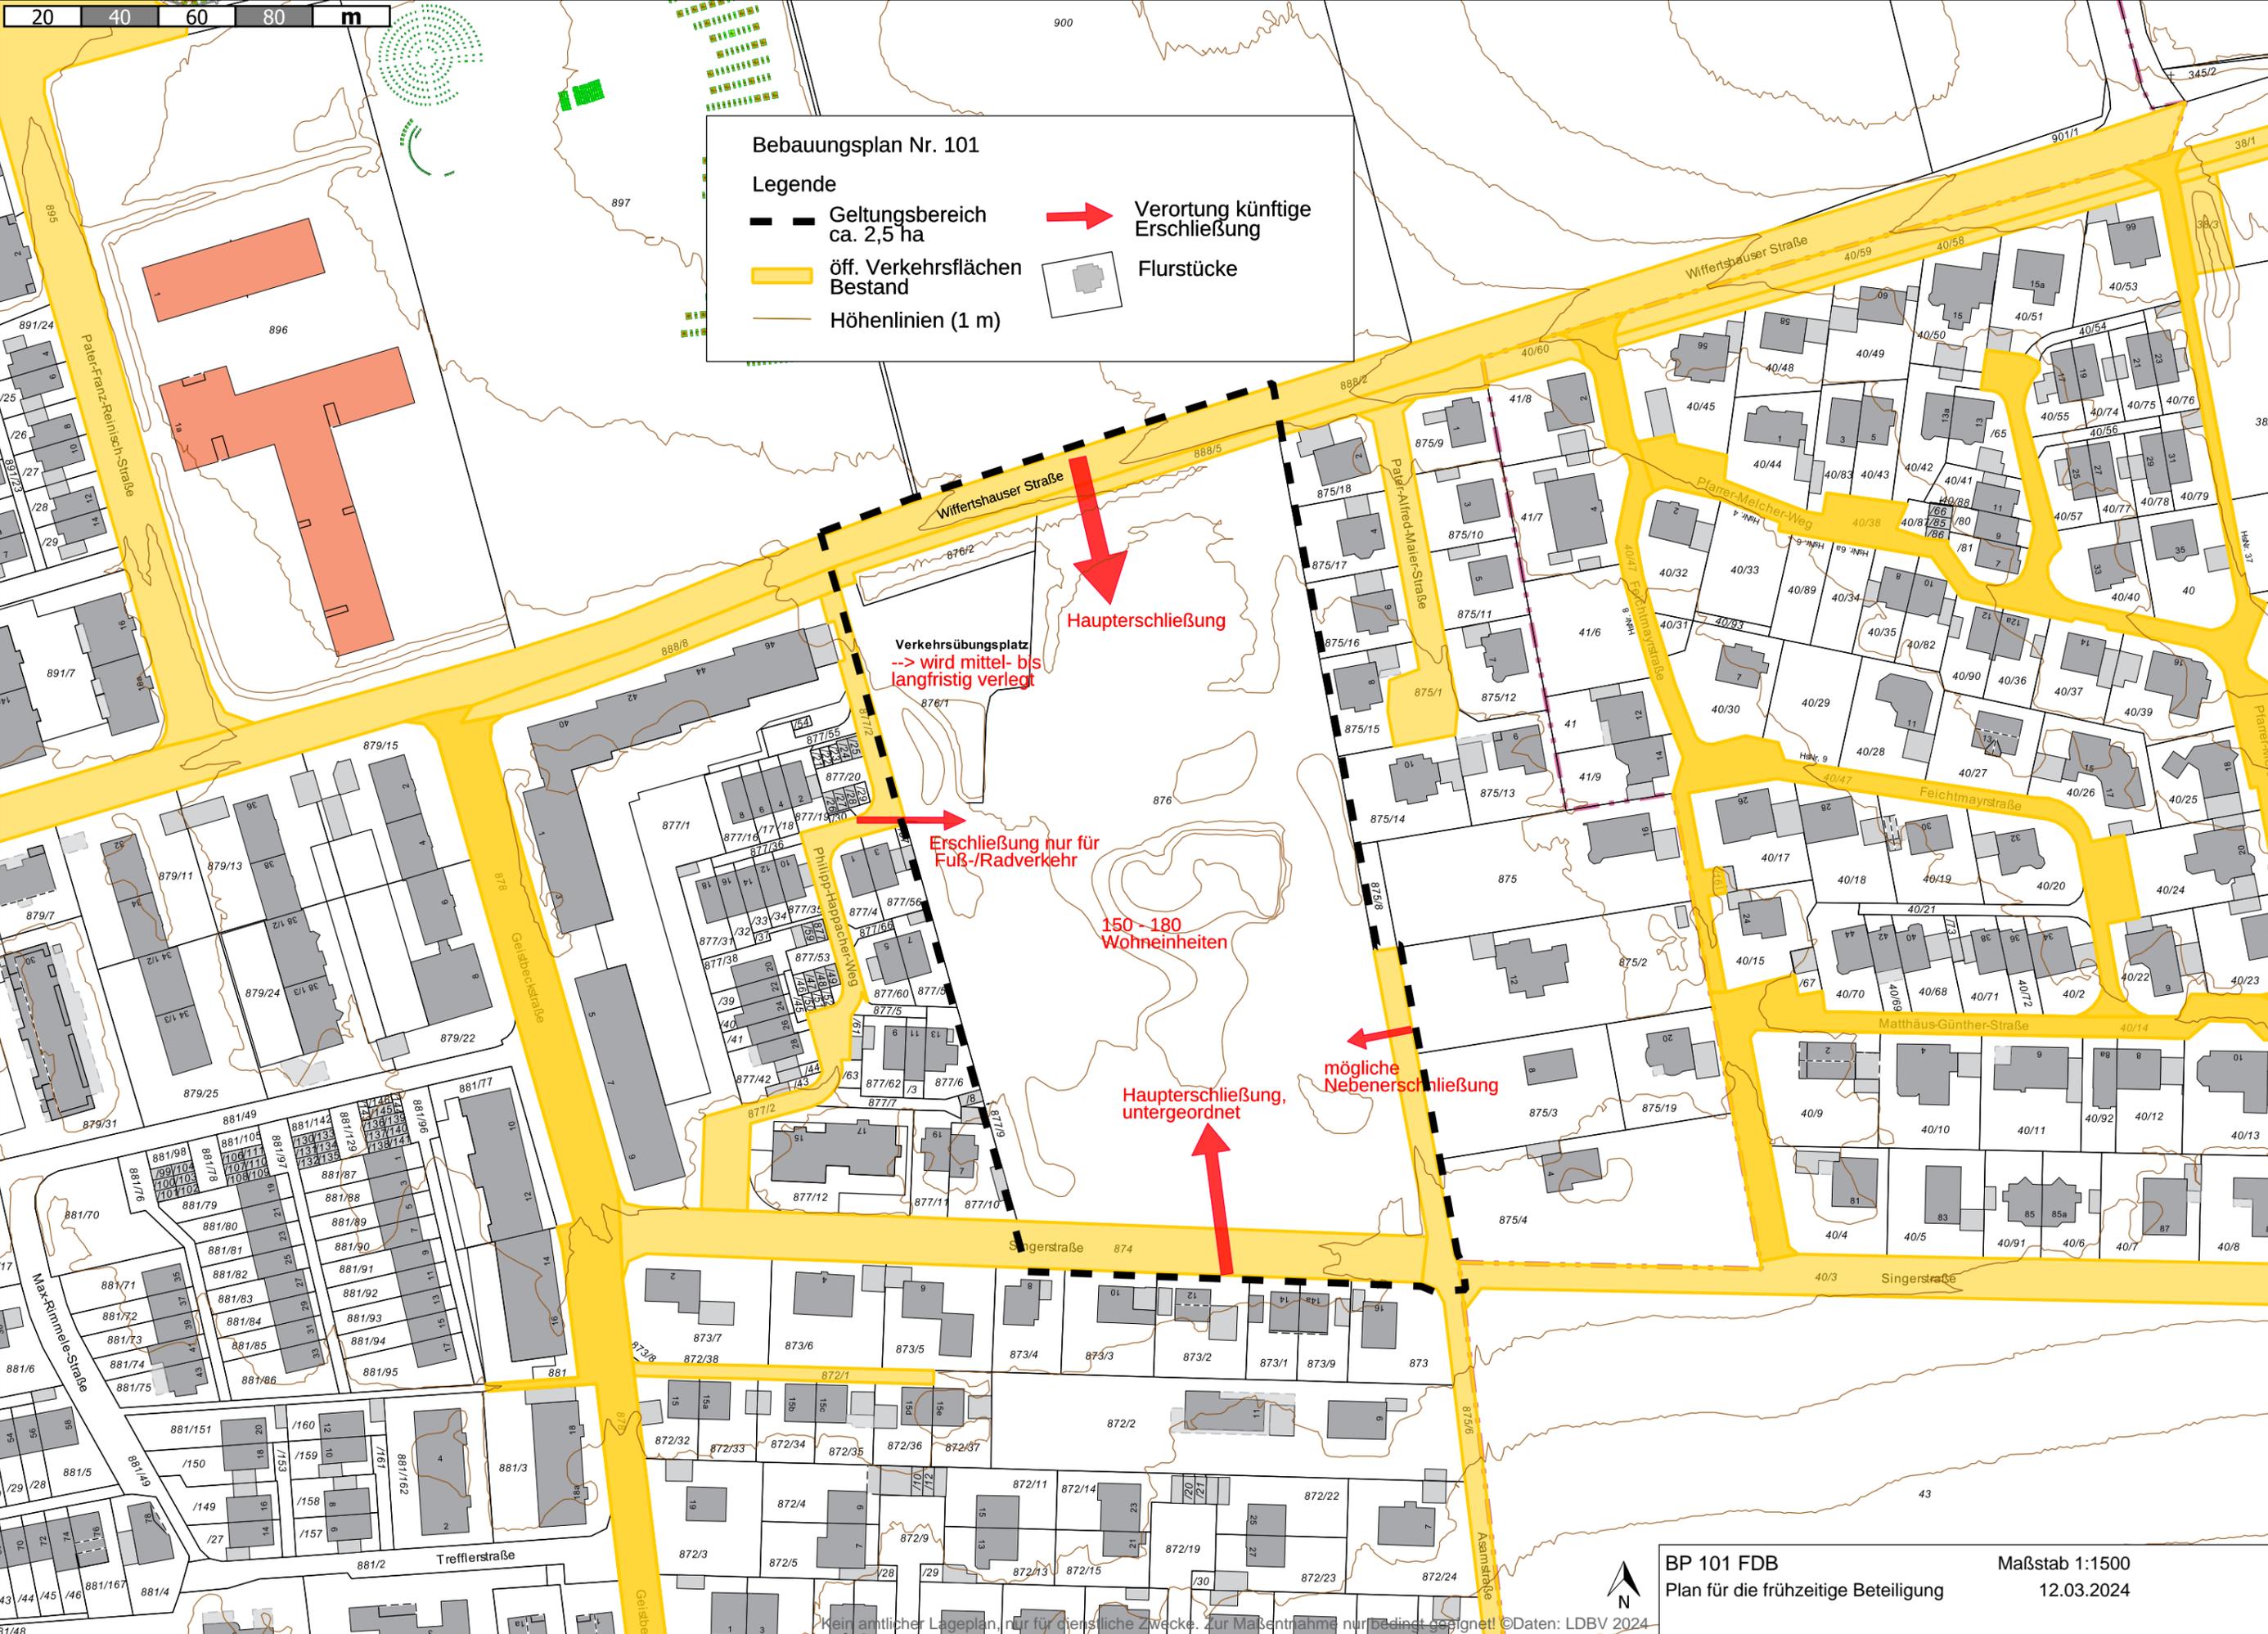

Verkehrsübungsplatz
--> wird mittel- bis langfristig verlegt

Haupterschließung

Erschließung nur für Fuß-/Radverkehr

150 - 180 Wohneinheiten

Haupterschließung, untergeordnet

mögliche Nebenerschließung