



A1) Ausschnitt aus dem rechtswirksamen Flächennutzungsplan mit Darstellung Geltungsbereich der 54. Änderung des Flächennutzungsplanes

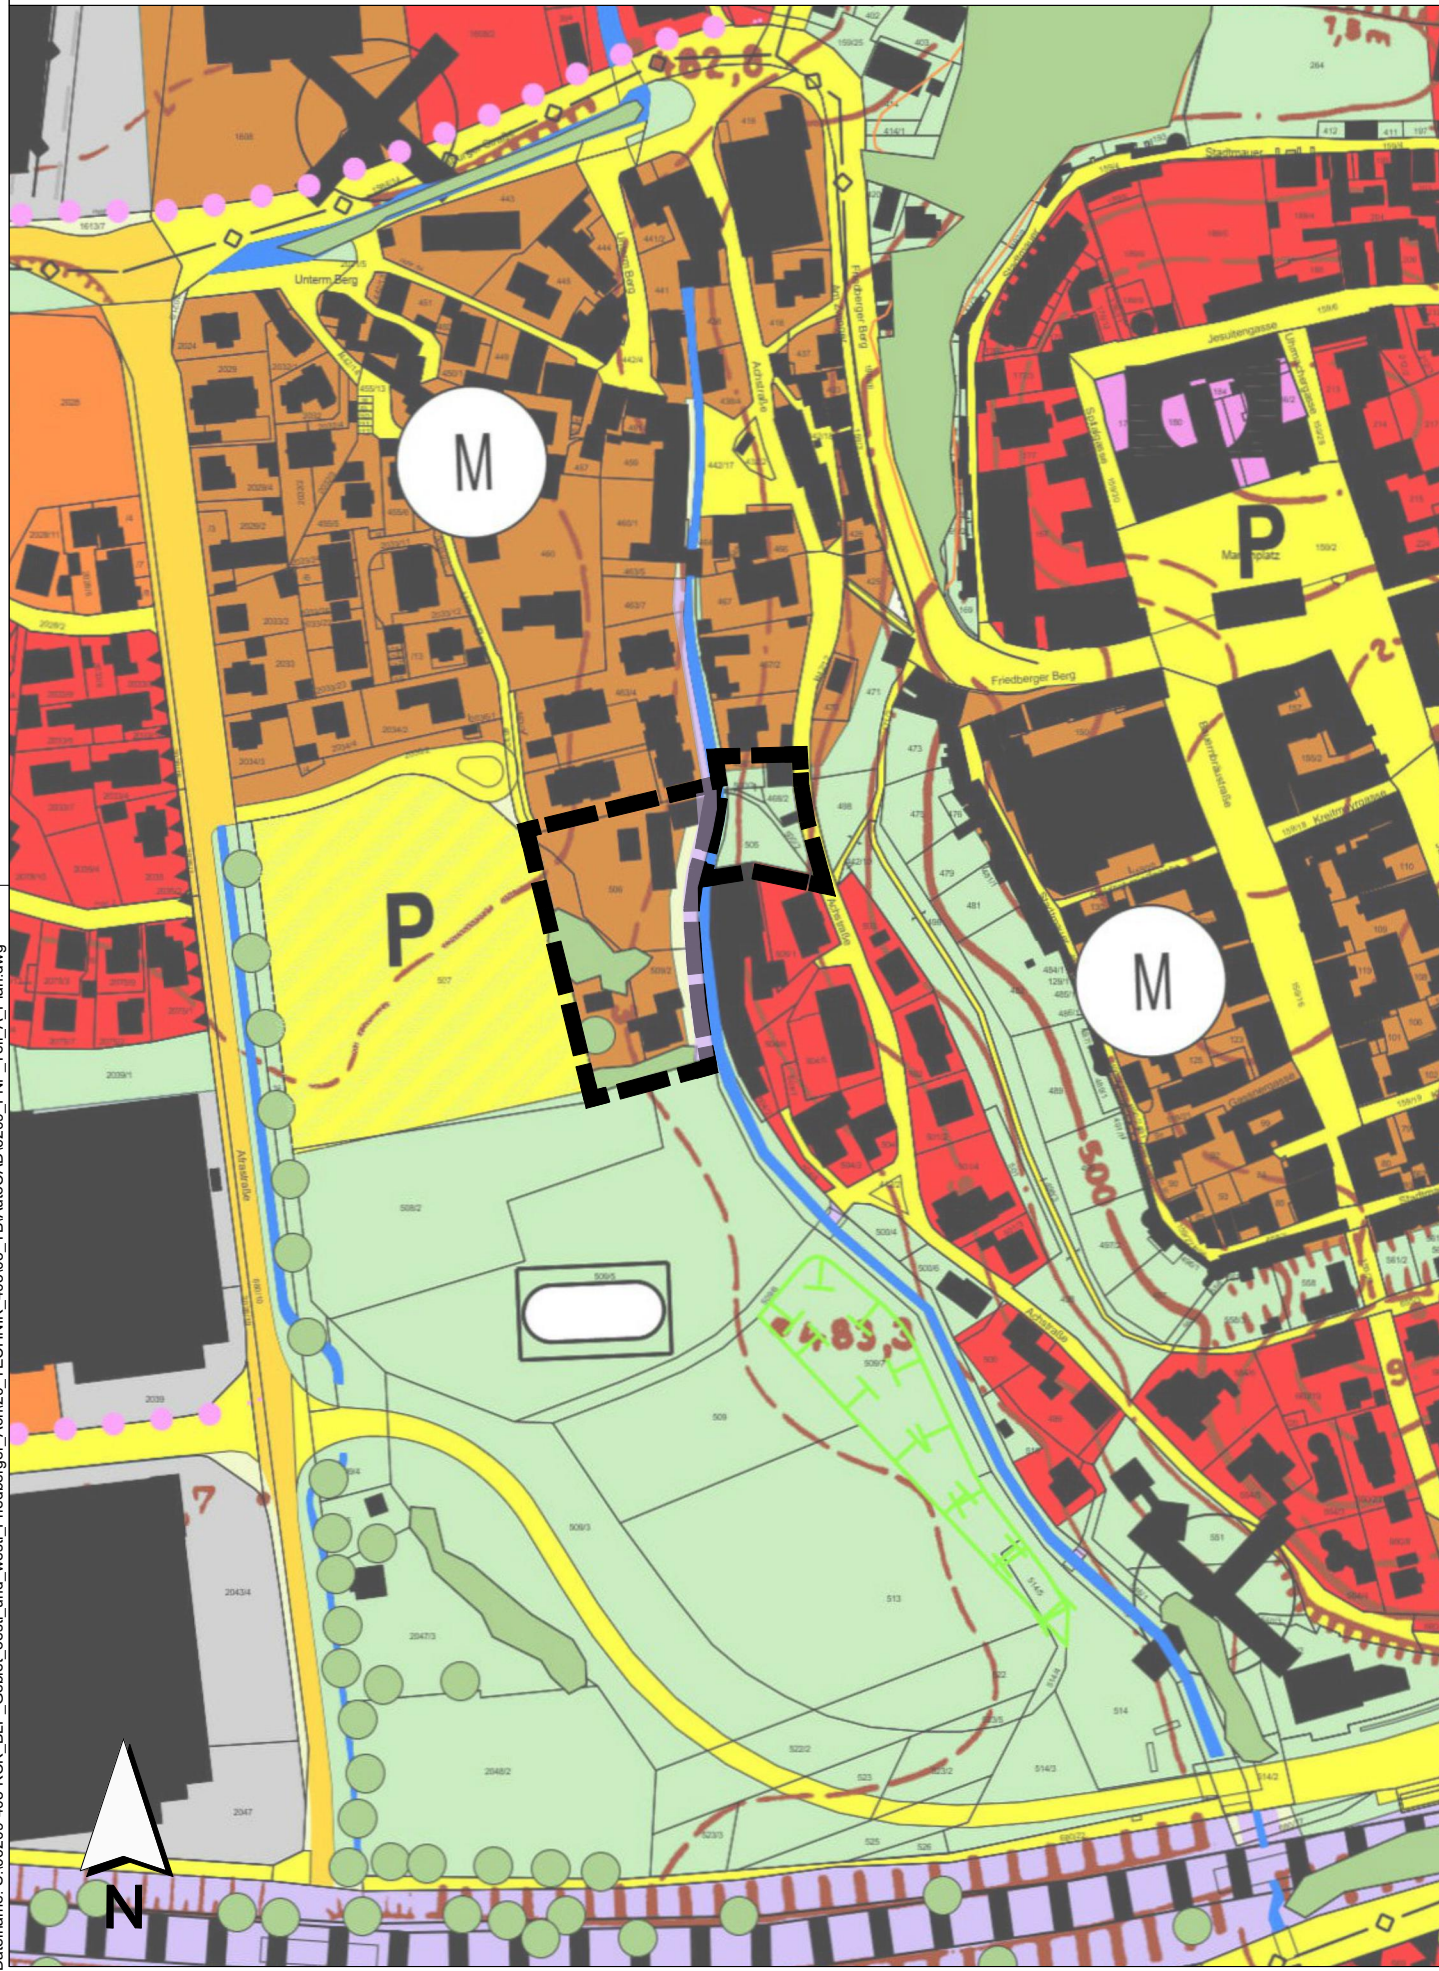

A2) 54. Änderung des rechtswirksamen Flächennutzungsplanes

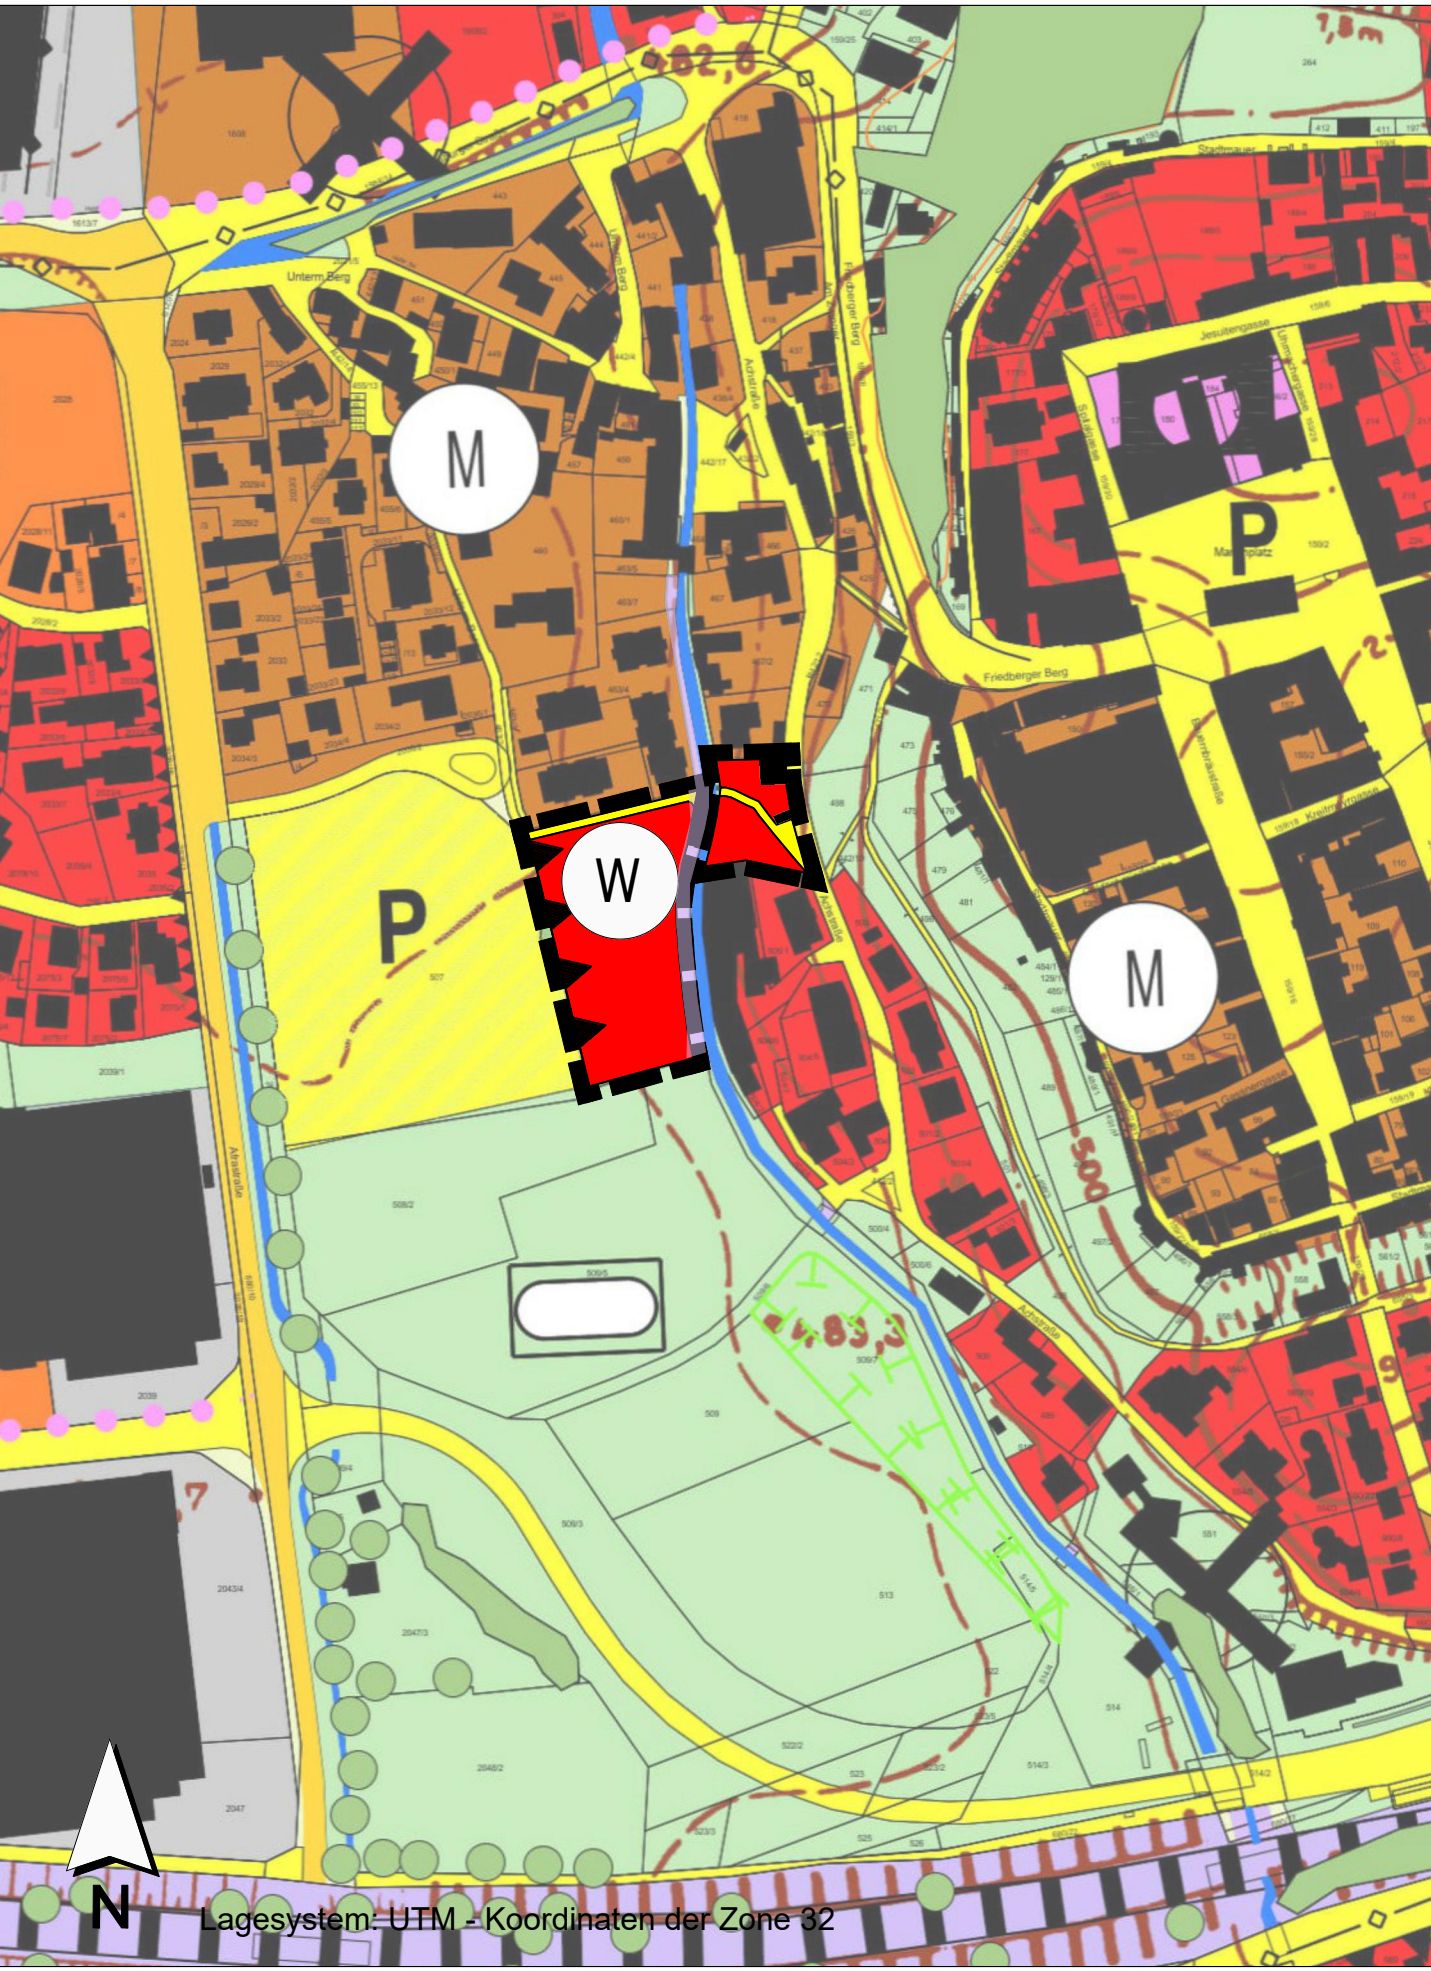

VERFAHRENSVERMERKE:

Der Stadtrat der Stadt Friedberg (Bayern) hat in der Sitzung vom 26.01.2023 die Aufstellung der 54. Änderung des Flächennutzungsplanes gemäß § 2 Abs. 1 BauGB beschlossen. Der Aufstellungsbeschluss wurde am 15.06.2024 ortsüblich bekannt gemacht.

Die frühzeitige Beteiligung der Öffentlichkeit gemäß § 3 Abs. 1 BauGB hat in Form einer Veröffentlichung des Vorentwurfs der 54. Änderung des Flächennutzungsplanes in der Fassung vom 16.05.2024 in der Zeit vom 17.06.2024 bis einschließlich 19.07.2024 im Internet auf der Homepage der Stadt Friedberg (Bayern) stattgefunden. Zusätzlich wurde der Vorentwurf öffentlich im Rathaus der Stadt Friedberg (Bayern) ausgelegt. Die frühzeitige Veröffentlichung gemäß § 3 Abs. 1 BauGB wurde am 15.06.2024 ortsüblich bekanntgemacht.

Zu dem Vorentwurf der 54. Änderung des Flächennutzungsplanes in der Fassung vom 16.05.2024 wurden die Behörden und sonstigen Träger öffentlicher Belange gemäß § 4 Abs. 1 BauGB in der Zeit vom 17.06.2024 bis einschließlich 19.07.2024 beteiligt.

Der Entwurf der 54. Änderung des Flächennutzungsplanes in der Fassung vom 17.10.2024 wurde mit Begründung gemäß § 3 Abs. 2 BauGB in der Zeit vom 11.11.2024 bis einschließlich 13.12.2024 im Internet auf der Homepage der Stadt Friedberg (Bayern) veröffentlicht und zusätzlich im Rathaus der Stadt Friedberg (Bayern) öffentlich ausgelegt. Die Veröffentlichung nach § 3 Abs. 2 BauGB wurde am 09.11.2024 ortsüblich bekanntgemacht.

Zu dem Entwurf der 54. Änderung des Flächennutzungsplanes in der Fassung vom 17.10.2024 wurden die Behörden und sonstigen Träger öffentlicher Belange gemäß § 4 Abs. 2 BauGB in der Zeit vom 11.11.2024 bis einschließlich 13.12.2024 beteiligt.

Die Stadt Friedberg (Bayern) hat mit Beschluss des Stadtrates vom 10.04.2025 die 54. Änderung des Flächennutzungsplanes in der Fassung des Feststellungsbeschlusses vom 10.04.2025 festgestellt.

Die Stadt Friedberg (Bayern) hat die 54. Änderung des Flächennutzungsplanes am dem Landratsamt Aichach-Friedberg zur Genehmigung vorgelegt.

Stadt Friedberg (Bayern), den (Siegel) Roland Eichmann, Erster Bürgermeister

Das Landratsamt Aichach-Friedberg hat mit Bescheid vom 23.06.2025 AZ: 6100-2 die 54. Änderung des Flächennutzungsplanes gemäß § 6 BauGB genehmigt.

Aichach-Friedberg, den (Unterschrift)

Die Erteilung der Genehmigung wurde am gemäß § 6 Abs. 5 BauGB ortsüblich bekannt gemacht. Die 54. Änderung des Flächennutzungsplanes mit Begründung wird seit diesem Tag zu den üblichen Dienststunden in der Stadt Friedberg (Bayern) zu jedermanns Einsicht bereitgehalten und über dessen Inhalt auf Verlangen Auskunft gegeben. Die 54. Änderung des Flächennutzungsplanes ist damit rechtswirksam. Auf die Rechtsfolgen der §§ 214 und 215 BauGB sowie auf die Einsehbarkeit der 54. Änderung des Flächennutzungsplans einschl. Begründung und Umweltbericht wurde in der Bekanntmachung hingewiesen.

Stadt Friedberg (Bayern), den (Siegel) Roland Eichmann, Erster Bürgermeister

ZEICHENERKLÄRUNG

Art der baulichen Nutzung	
Wohnbaufläche	
Verkehrsflächen	
Innerörtliche Erschließungsstraßen	
Sonstige Planzeichen	
Grenze des räumlichen Geltungsbereiches	
Vorkehrung zum Schutz gegen schädliche Umwelteinwirkungen im Sinne des Bundes-Immissionsschutzgesetzes	
Erhaltung/ Entwicklung von Pufferflächen	

Hinweis: Für den Ausschnitt aus dem rechtswirksamen Flächennutzungsplan gilt die Zeichenerklärung gemäß dem rechtswirksamen Flächennutzungsplan in der Fassung vom 23.12.2023.



54. Änderung des Flächennutzungsplanes

für das Gebiet des Bebauungsplanes Nr. 95 "östlich und westlich der Friedberger Ach in Friedberg"

A. Planzeichnung

im Maßstab 1:2500 in der Fassung des Feststellungsbeschlusses vom 10.04.2025

Für die Planung: Planungsbüro Kling Consult GmbH

Diese Satzung (Planzeichnung, Zeichenerklärung und textliche Festsetzungen) wird hiermit ausgefertigt:

Stadt Friedberg
Friedberg,
Roland Eichmann
Erster Bürgermeister

