
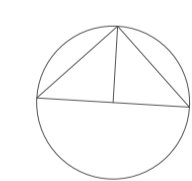


Friedberg, Lkr.Aichach-Friedberg, Schw  
Tal 14

**Digitales, verformungsgerechtes  
Baufmaß  
Querschnitt QS1-1**

Aufgetragen während Messung,  
M1:50, Dat: 08-09/24, gez: Gai

Architekturbüro Muette + Gaismaier  
Buchenweg 6, 89233 Neu-Ulm  
Tel.: 07307/ 22713  
e-Mail: muette@gmail.com  
www.mg-bauforschung.de


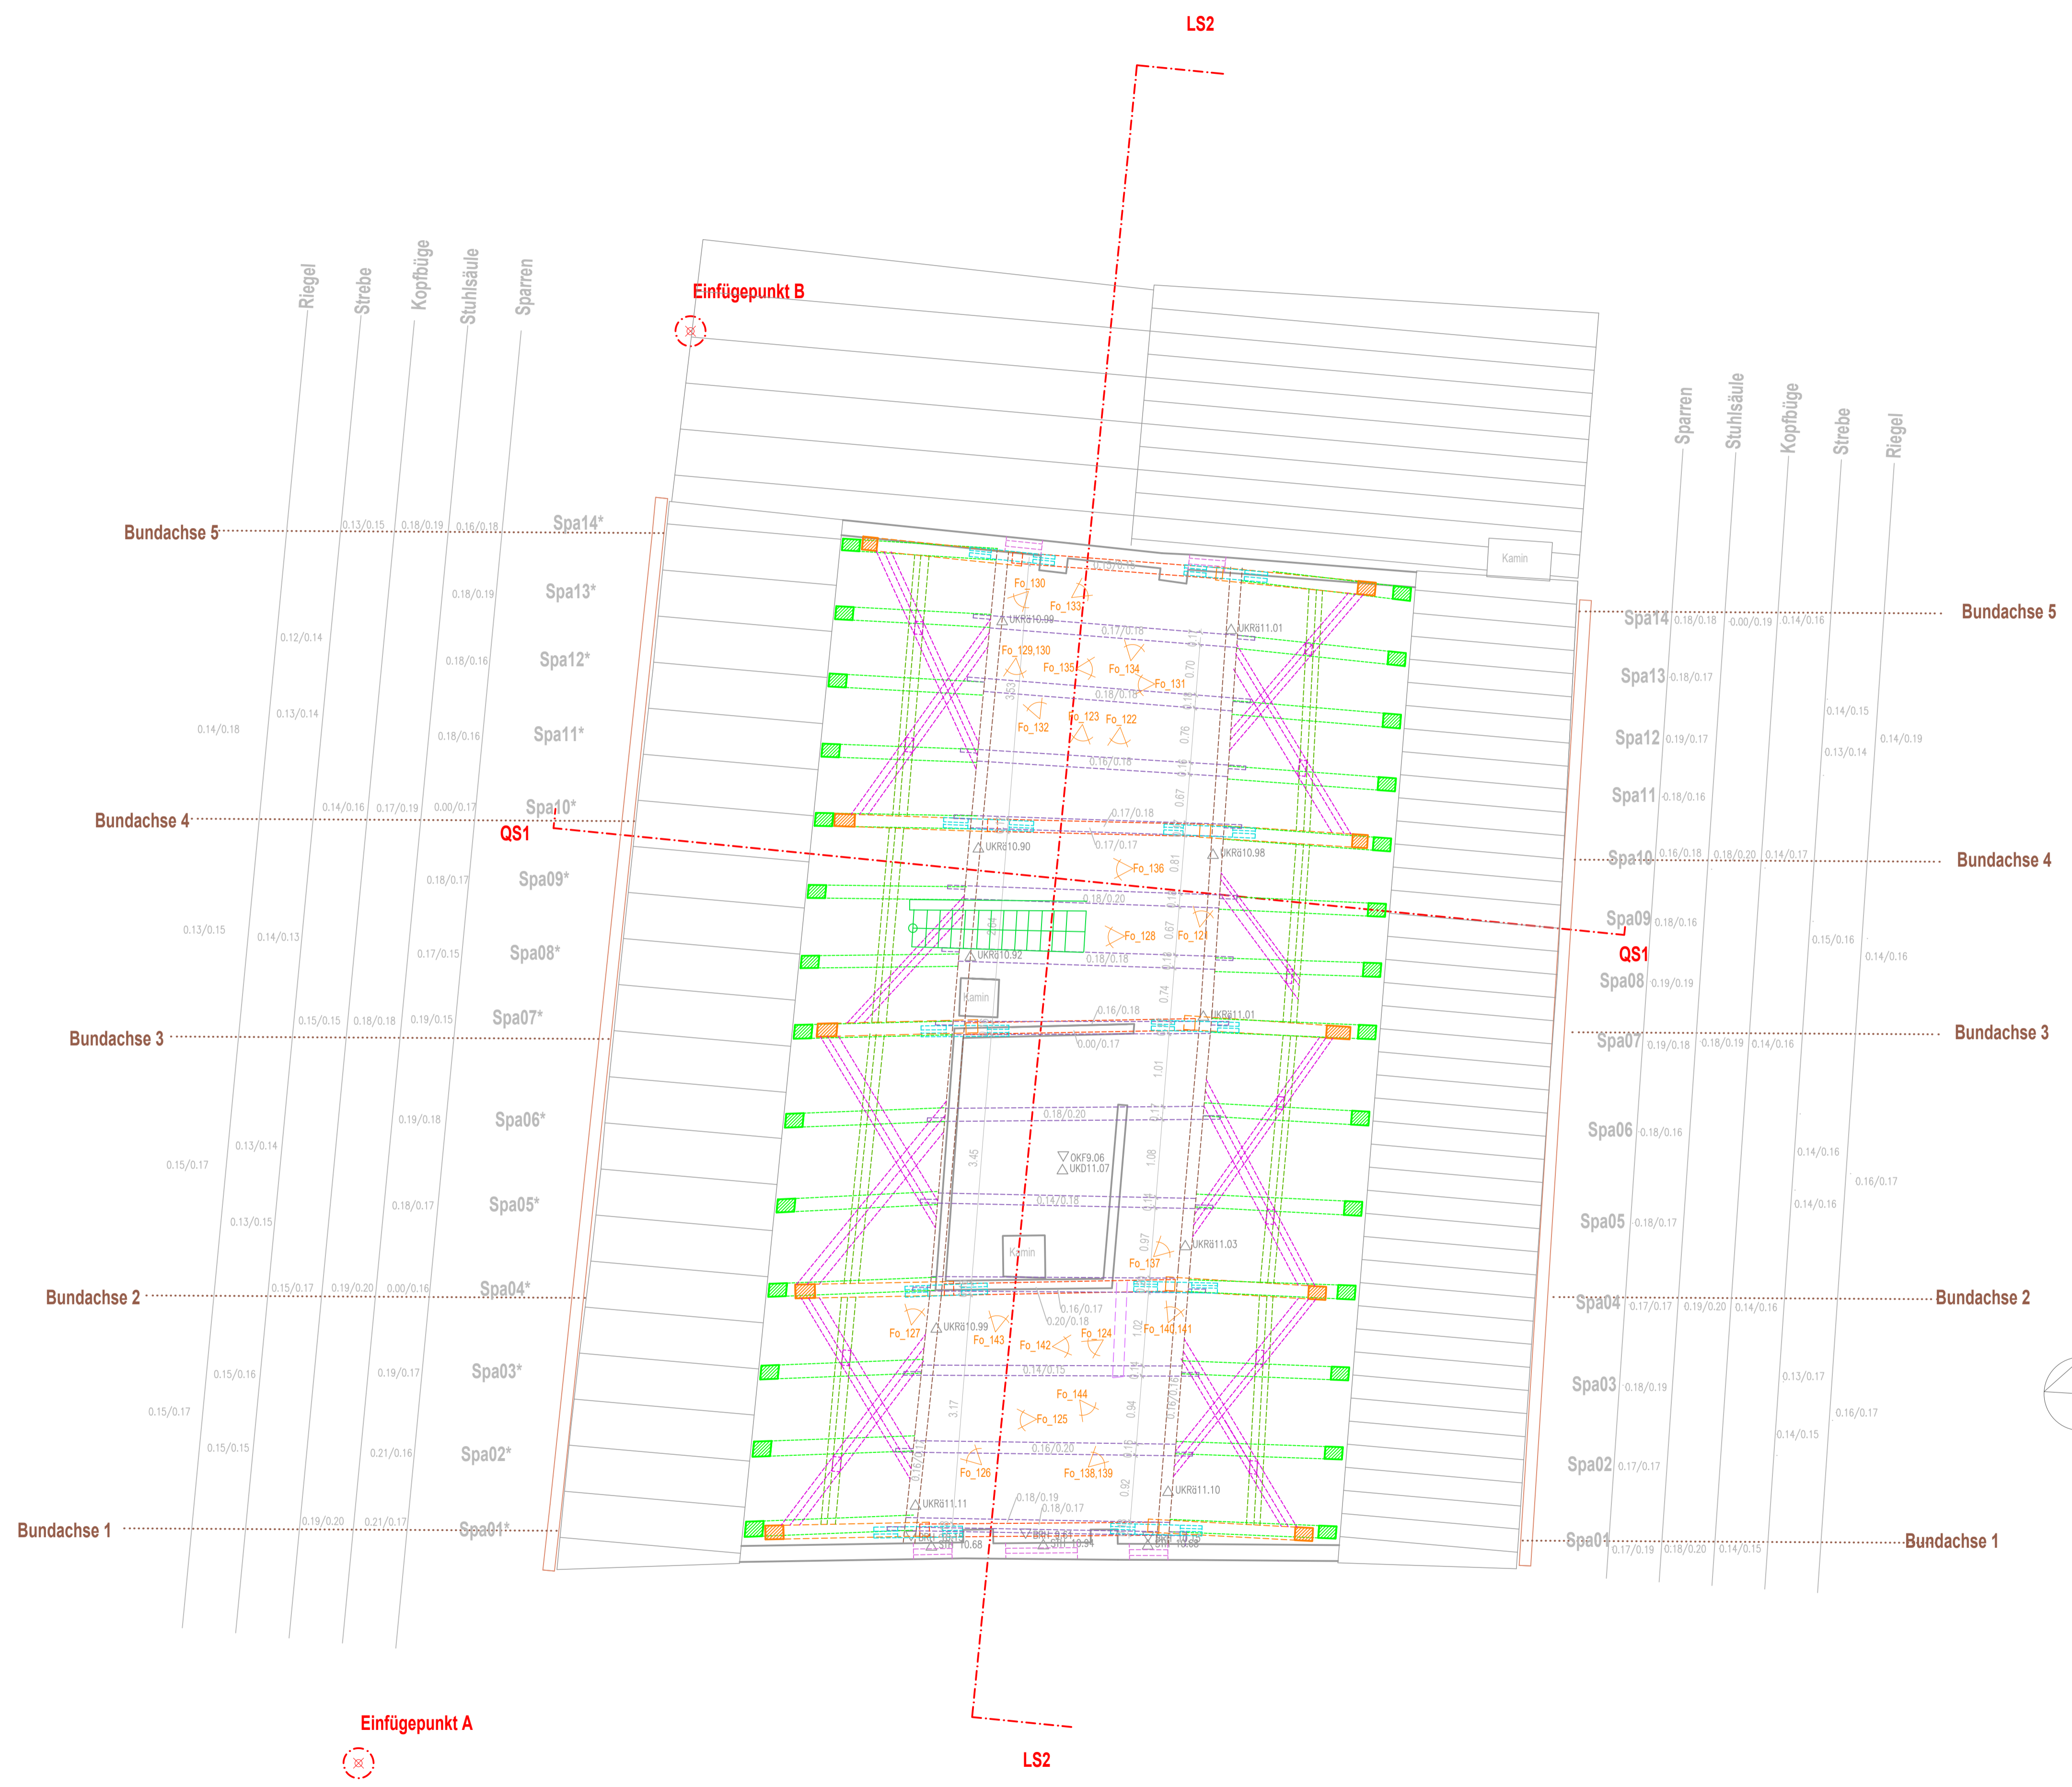


Friedberg, Lkr.Aichach-Friedberg, Schw  
Tal 14

**Digitales, verformungsgerechtes  
Baufmaß  
Grundriss DG2**

Aufgetragen waehrend Messung,  
M1:50, Dat: 11/24, gez: Gai

Architekturbuero Muethe + Gaissmaier  
Buchenweg 6, 89233 Neu-Ulm  
Tel.: 07307/ 22713  
e-Mail: muethe@gmail.com  
www.mg-bauforschung.de

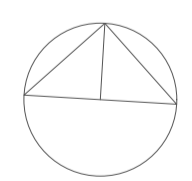
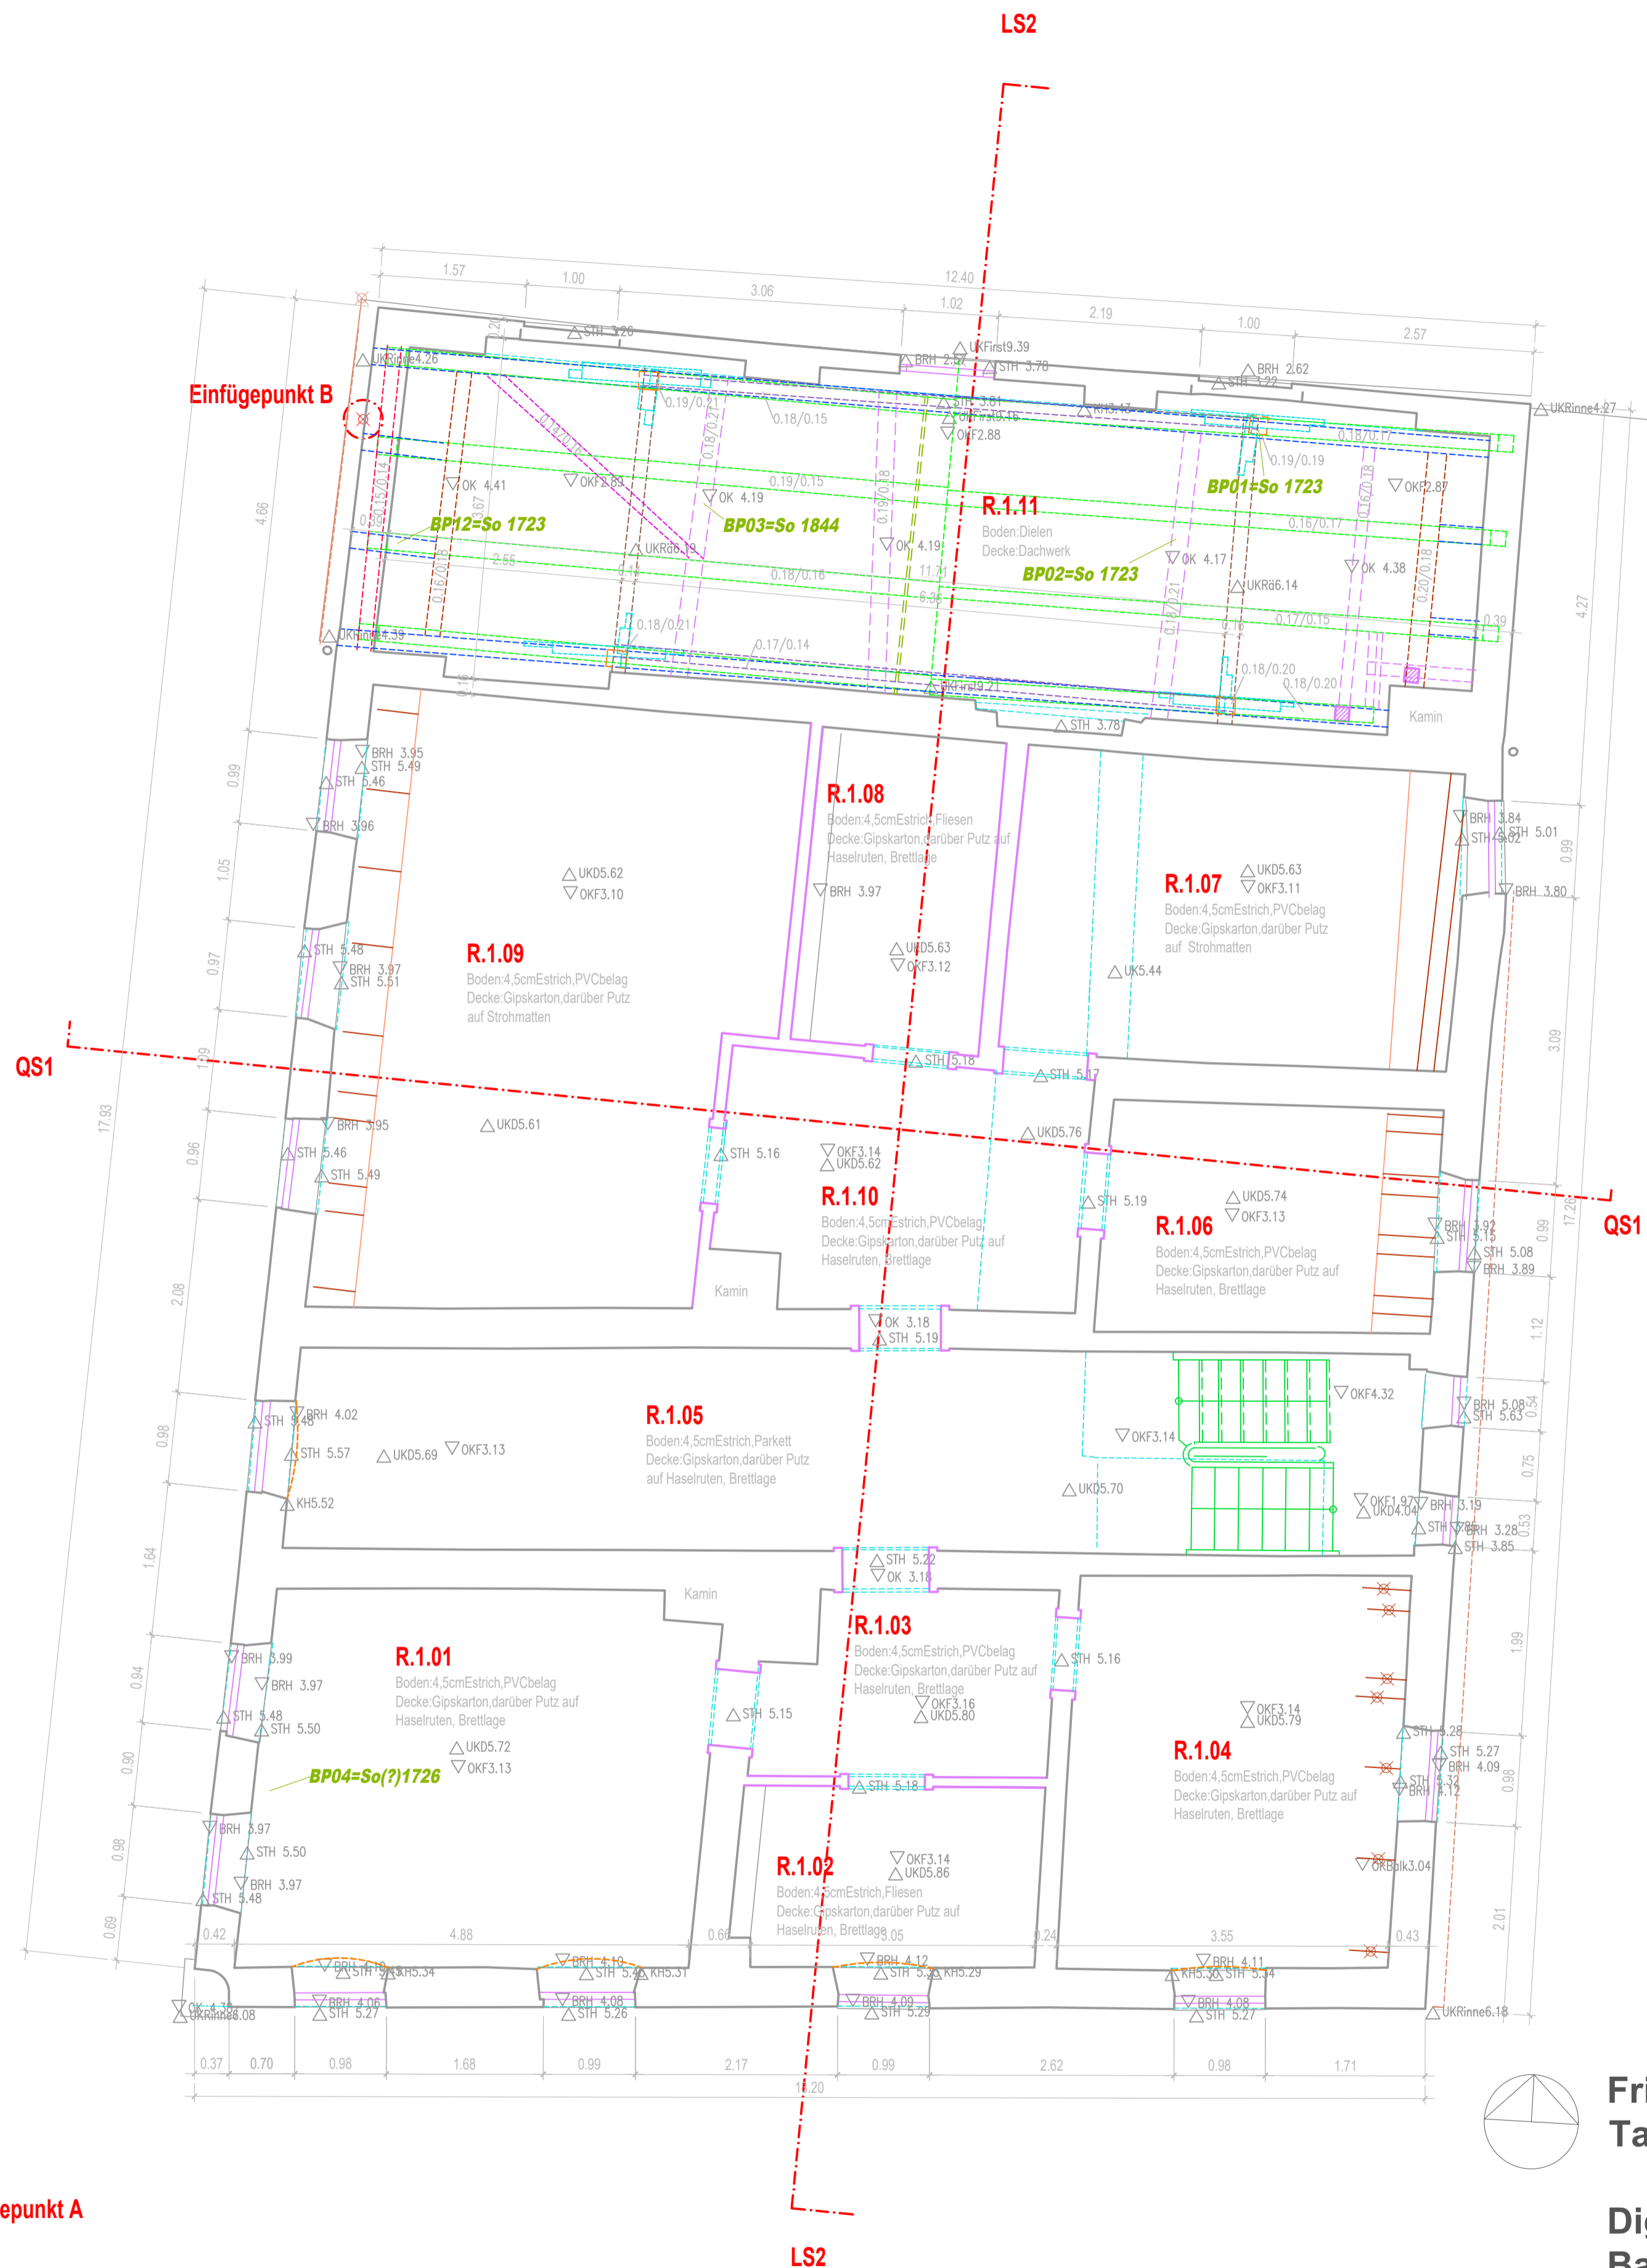


Friedberg, Lkr.Aichach-Friedberg, Schw  
Tal 14

**Digitales, verformungsgerechtes  
Bauaufmaß  
Grundriss OG1**

Aufgetragen während Messung,  
M1:50, Dat: 08/24, gez: Gai

Architekturbüro Muethe + Gaissmaier  
Buchenweg 6, 89233 Neu-Ulm  
Tel.: 07307/ 22713  
e-Mail: muethe@gmail.com  
www.mg-bauforschung.de

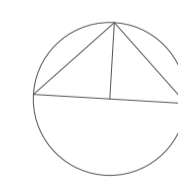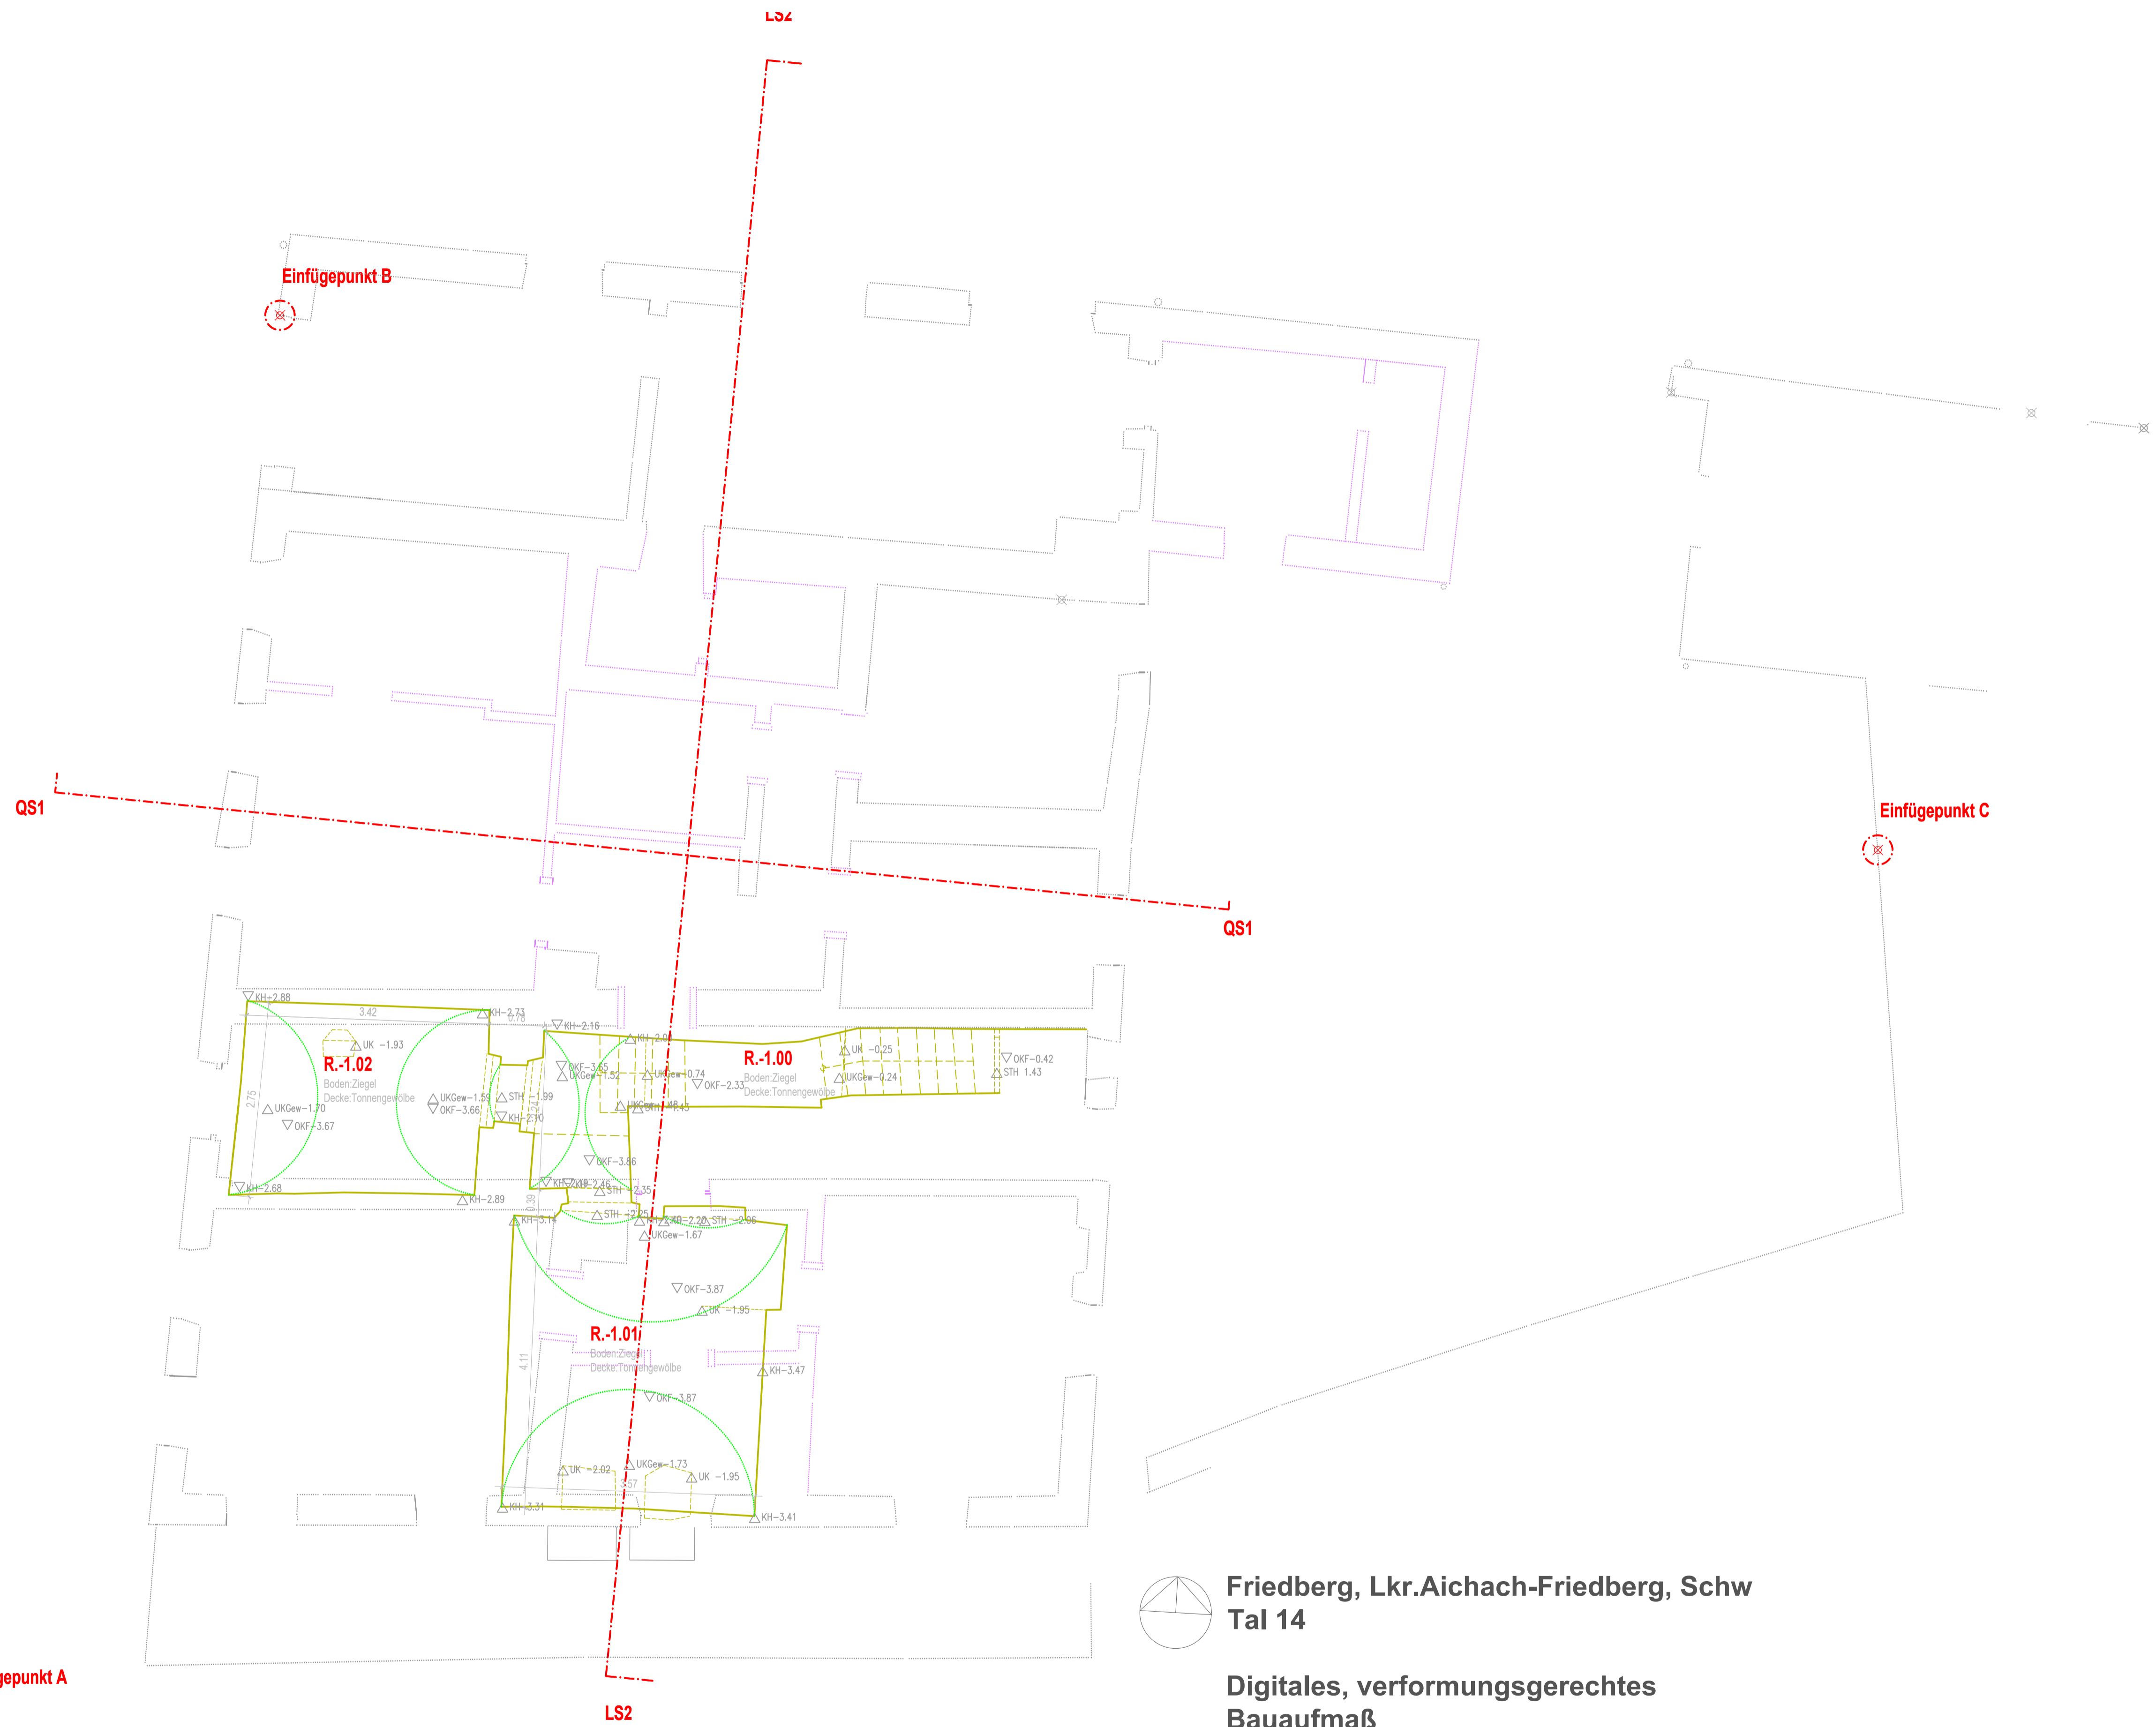


Friedberg, Lkr.Aichach-Friedberg, Schw  
Tal 14

**Digitales, verformungsgerechtes  
Bauaufmaß**  
Grundriss KG (+EGwände punktiert)

Aufgetragen während Messung,  
M1:50, Dat: 09/24, gez: Gai

Architekturbüro Muethé + Gaissmaier  
Buchenweg 6, 89233 Neu-Ulm  
Tel.: 07307/ 22713  
e-Mail: muethe@gmail.com  
www.mg-bauforschung.de

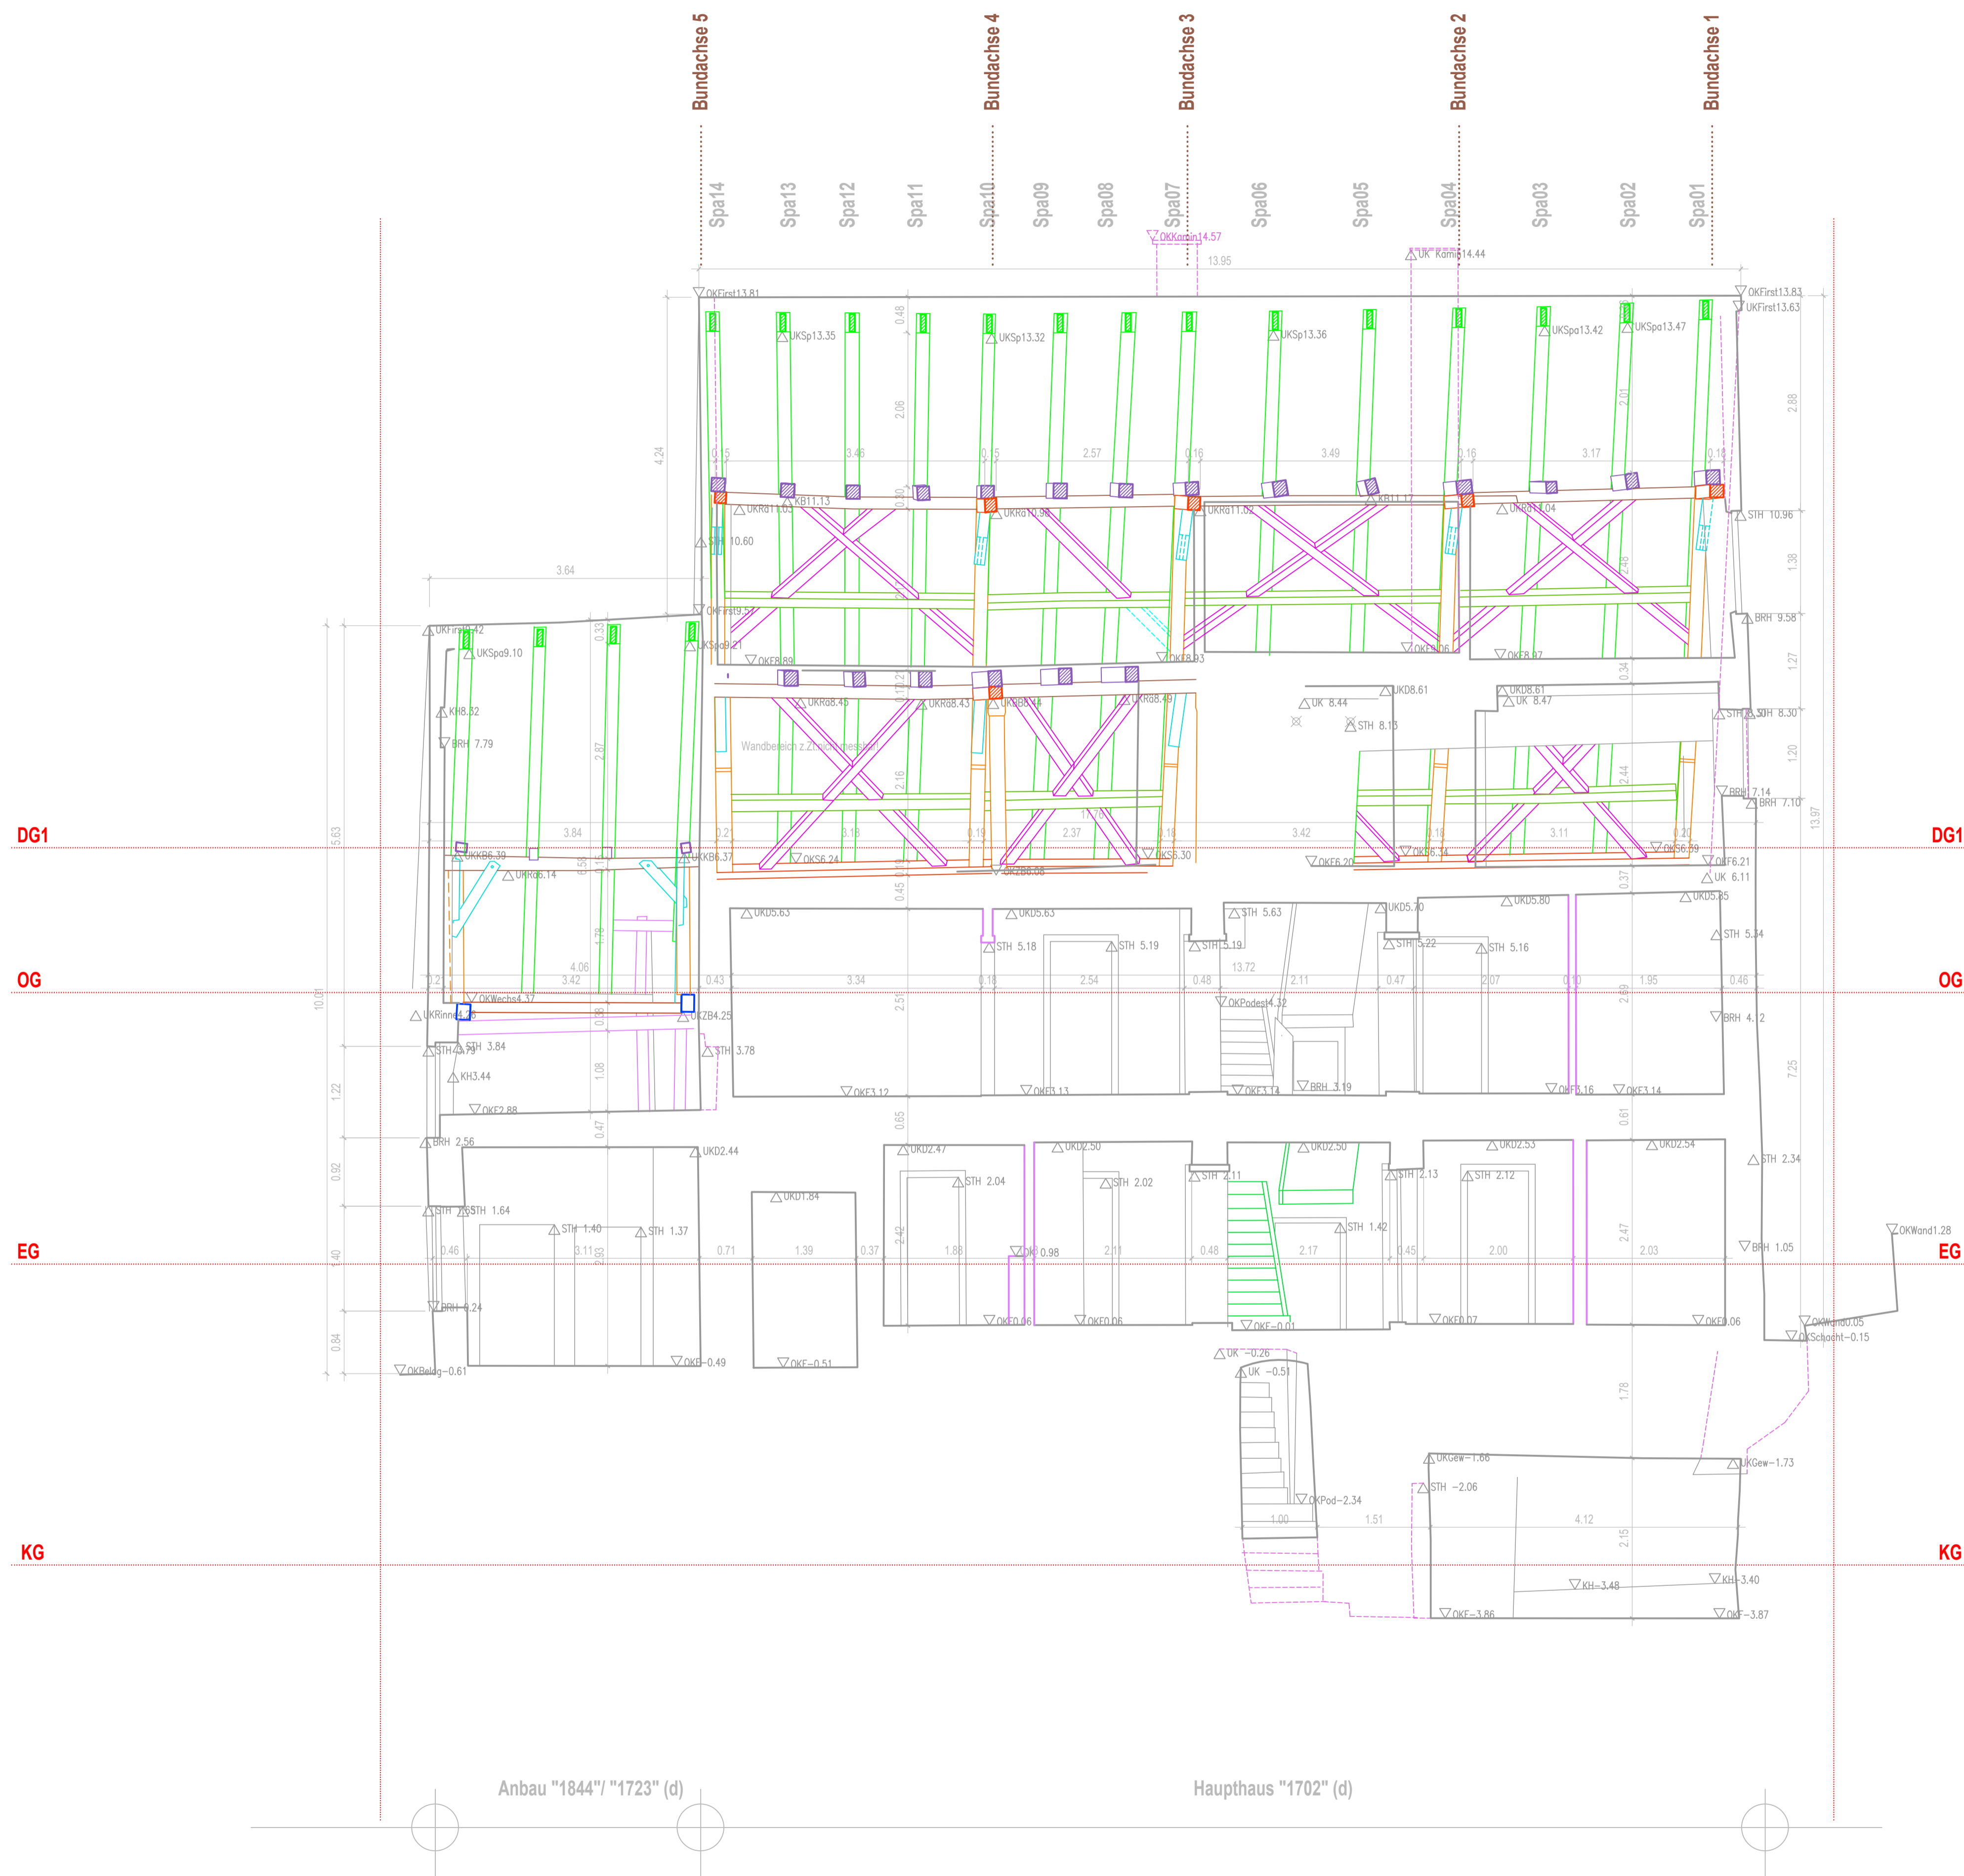

Friedberg, Lkr.Aichach-Friedberg, Schw Tal 14

Digitales, verformungsgerechtes Bauaufmaß  
Längsschnitt LS 2-2

Aufgetragen während Messung, M1:50, Dat: 08-09/24, gez: Gai

Architekturbüro Muethe + Gaismaier  
Buchenweg 6, 89233 Neu-Ulm  
Tel.: 07307/ 22713  
e-Mail: muethe@gmail.com  
www.mg-bauforschung.de

Anbau "1844"/ "1723" (d)


Haupthaus "1702" (d)



Einfügapunkt A

LS2

Einfügapunkt C

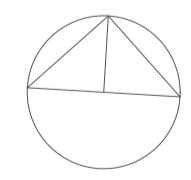


Friedberg, Lkr.Aichach-Friedberg, Schw  
Tal 14

**Digitales, verformungsgerechtes  
Bauaufmaß  
Grundriss DG**

Aufgetragen waehrend Messung,  
M1:50, Dat: 08/24, gez: Gai

Architekturbuero Muethe + Gaissmaier  
Buchenweg 6, 89233 Neu-Ulm  
Tel.: 07307/ 22713  
e-Mail: muethe@gmail.com  
www.mg-bauforschung.de

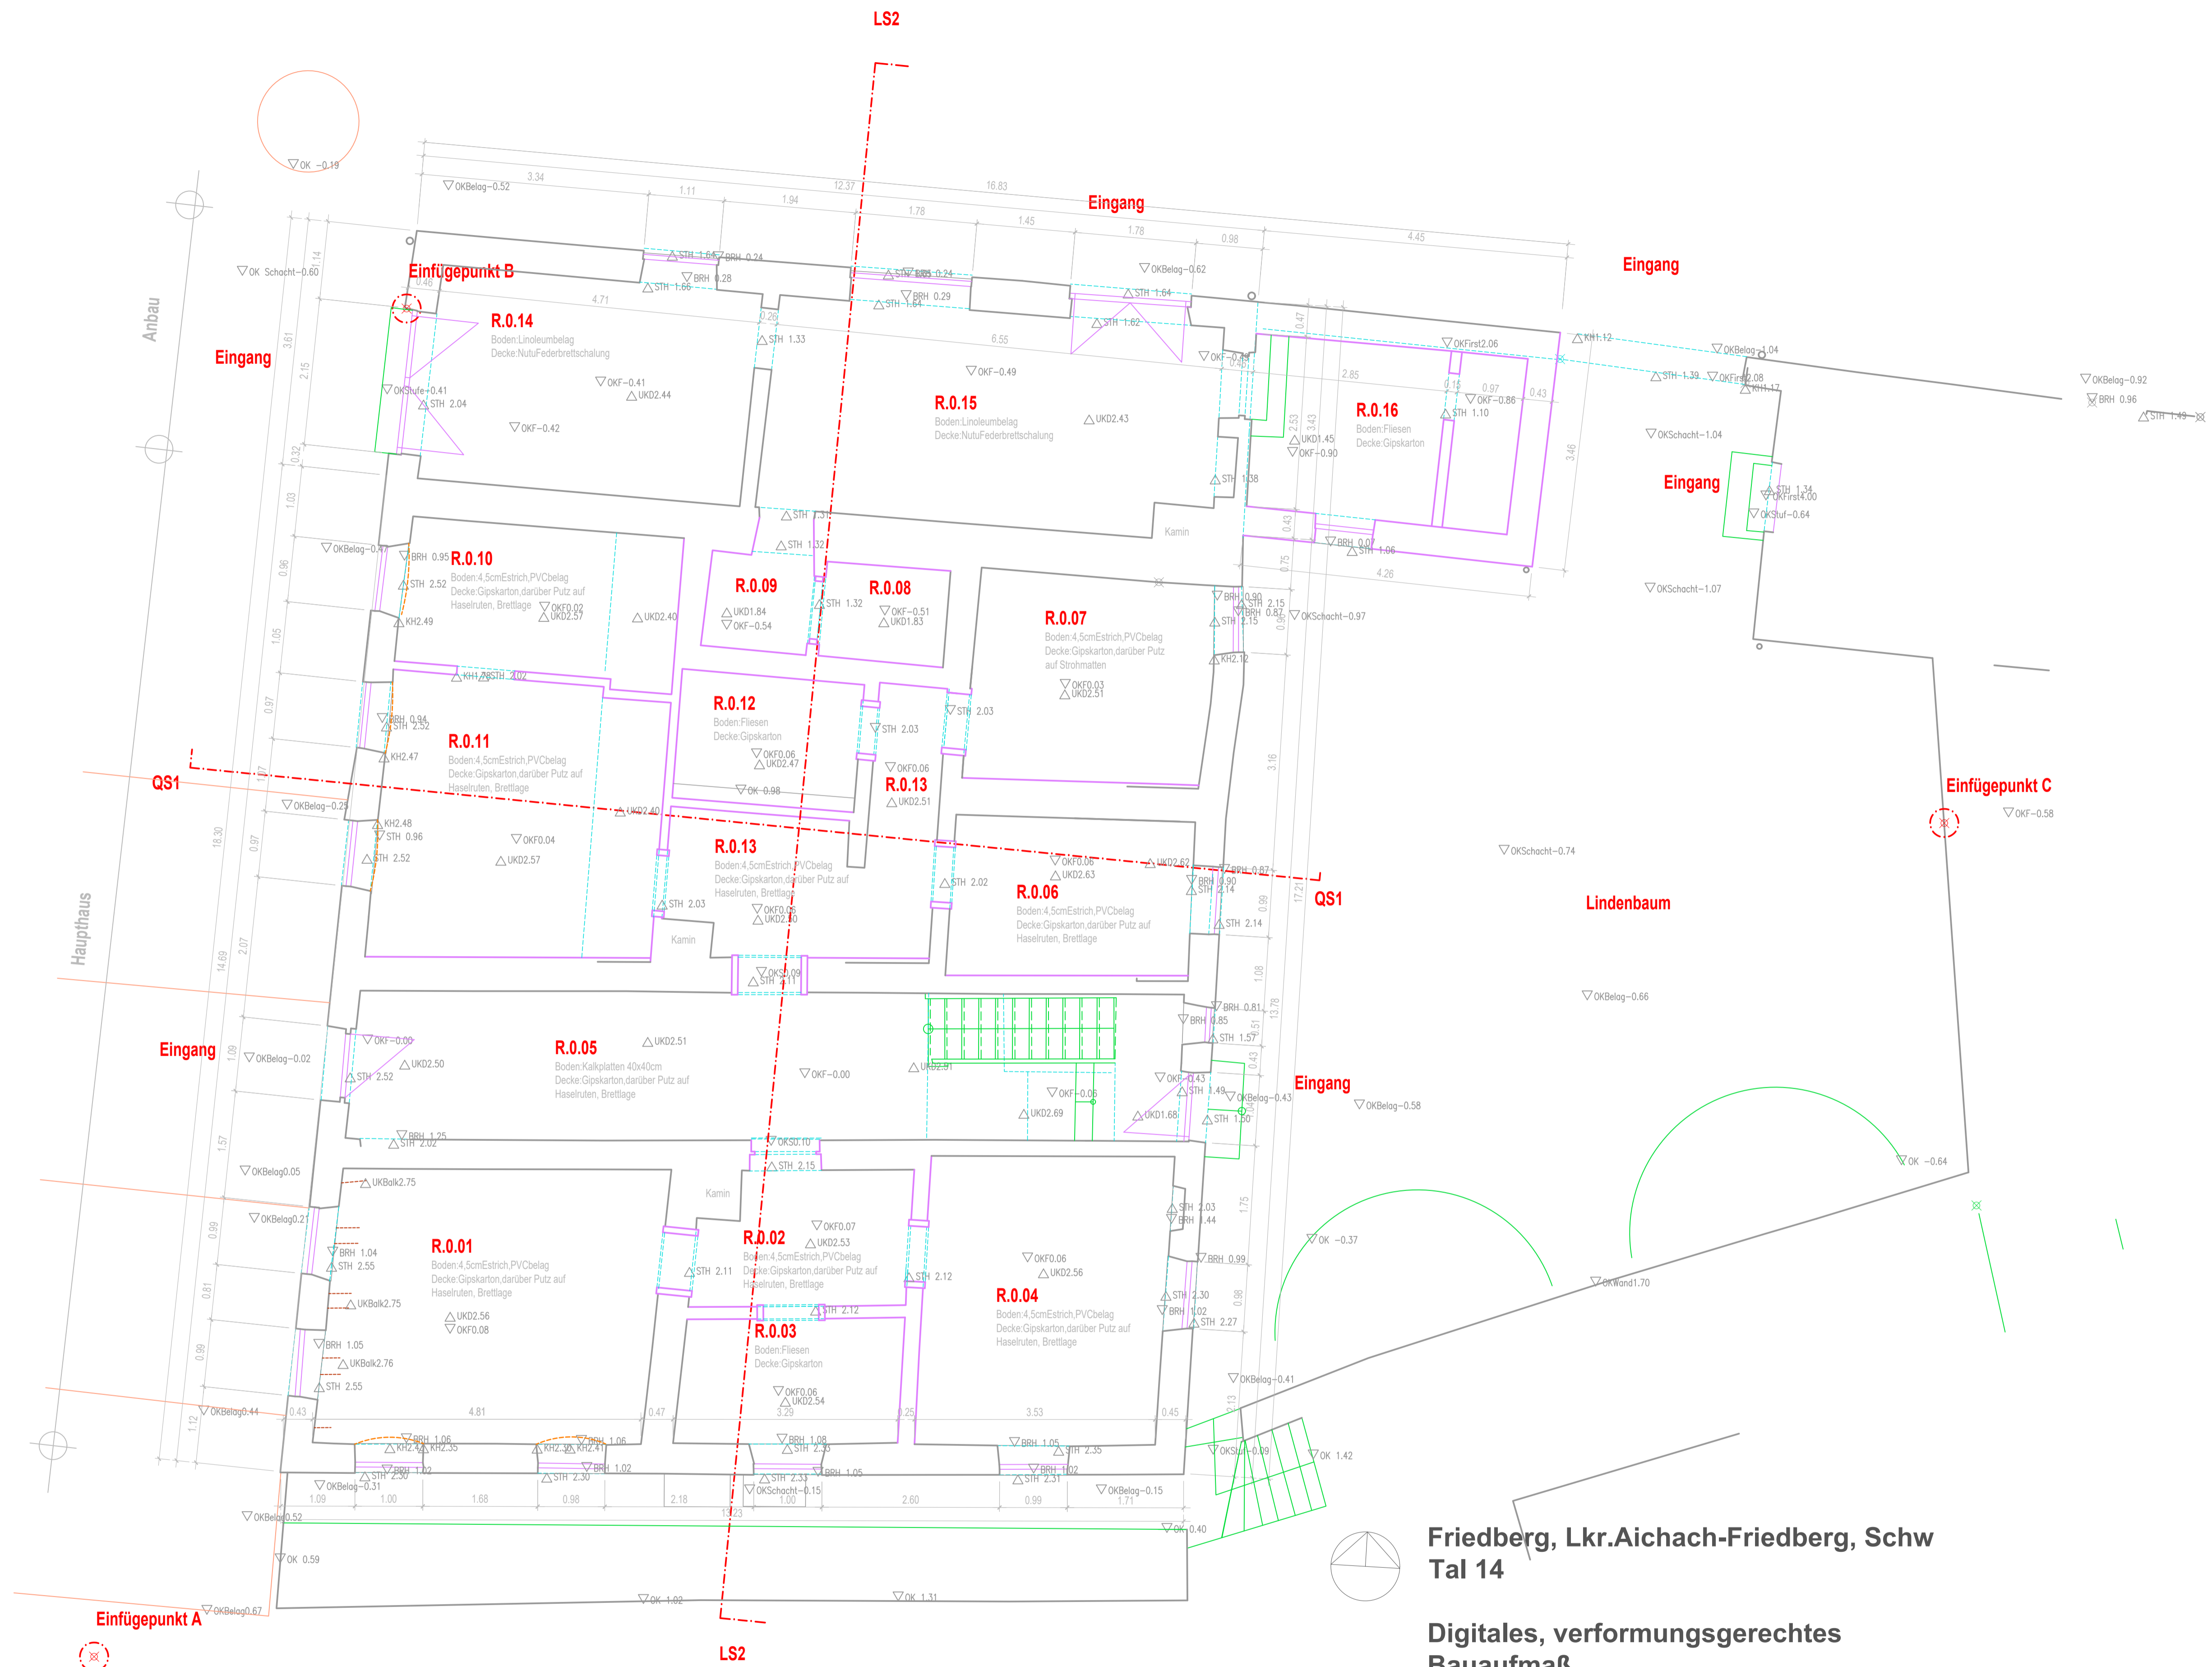

Friedberg, Lkr.Aichach-Friedberg, Schw Tal 14

**Digitales, verformungsgerechtes  
Baufmaß  
Grundriss EG**

Aufgetragen während Messung,  
M1:50, Dat: 08/24, gez: Gai

Architekturbüro Muethe + Gaissmaier  
Buchenweg 6, 89233 Neu-Ulm  
Tel.: 07307/ 22713  
e-Mail: muethe@gmail.com  
www.mg-bauforschung.de